

BUDYNEK MIESZKALNY WIELORODZINNY Z USŁUGAMI
(HANDEL DET. ART. SPOŻYWCZYMI I PRZEMYSŁOWYMI)
ORAZ Z GARAŻEM PODZIEMNYM
PRZY UL. PANORAMICZNEJ W KIELCACH

MIESZKANIE NR 82
(3 pokojowe)

PN-ISO 9836
pow. 54,09m²



LEGENDA:

- NHO2
I nawiewniki
grzejniki
rozdzielacz C.O.
- INSTALACJA OŚWIETLENIOWA
- A1 Wypust sufitowy do oprawy typu zyrandol 3x60W zakup indywidualny
A2 Wypust sufitowy do oprawy typu łazienkowa 1x60W zakup indywidualny
A3 Wypust sufitowy do oprawy typu kuchenna 1x60W zakup indywidualny
A4 Wypust sufitowy do oprawy 1x60W zakup indywidualny
A5 Wypust do oprawy ośw. na tarasie/loggi 1x60W zakup indywidualny
s Wypust oświetleniowy szafek kuchennych
u Wypust oświetleniowy nad lustrem w łazience
- łącznik p/t jednobiegunowy
łącznik p/t świecznikowy
łącznik p/t schodowy
łącznik p/t krzyżowy
łącznik p/t jednobiegunowy hermetyczny
łącznik p/t świecznikowy hermetyczny
łącznik p/t schodowy hermetyczny
Dz przycisk zwrotny p/t "dzwonek"
dz dzwonek wewnętrzny w mieszkaniu
łącznik do oświetlenia na tarasie/loggi z sygnalizacją stanu
łącznik 2-bieg do gniazda na balkonie

INSTALACJA GNIAZD WTYKOWYCH 230V

- Gniazdo 230V (L+N+PE-ramka pojedyncza) p/t
Gniazdo 230V x2 (L+N+PE-ramka podwójna) p/t
Gniazdo 230V x3 (L+N+PE-ramka potrójna) p/t
Gniazdo 230V (L+N+PE-ramka pojedyncza) p/t hermetyczne
Gniazdo 230V do pralki(L+N+PE-ramka pojedyncza) p/t hermetyczne
Gniazdo 230V do okapu (L+N+PE-ramka podwójna) p/t hermetyczne
Gniazdo 230V do zmywarki (L+N+PE-ramka podwójna) p/t hermetyczne
Gniazdo 230V do lodówki (L+N+PE-ramka podwójna) p/t hermetyczne
Gniazdo 230V x2 (L+N+PE-ramka podwójna) p/t hermetyczne
Gniazdo 230V x3 (L+N+PE-ramka potrójna) p/t hermetyczne
Gniazdo 230V na balkonie (L+N+PE) p/t hermetyczne IP65

- zestaw:
gniazdo hermetyczne 230V
łącznik pojedynczy hermetyczny do wypustu nad umywalką
- wypust 400V kuchnia elektryczna
wypust elektryczny - typ i przekrój podany na rysunku

TABLICE ROZDZIELCZE

- Projektowana tablica rozdzielcza lokali mieszkalnych montaż na 1,4m (spód tablicy)
Projektowana tablica teletechniki lokali mieszkalnych montaż na 0,2m (spód tablicy)



INSTALACJE TELETECHNICZNE

- wypust pod unifon w mieszkaniu
wypust zakończony w puszcze pod montaż gniazda tel.

- zestaw:
x3 gniazdo hermetyczne 230V
x1 gniazdo RTV
x1 gniazdo RJ45 (internet)

- zestaw:
gniazdo p/t 1x230V IP44
łącznik p/t pojedynczy IP44 do wypustu nad umywalką

- ściana zewnętrzna bloczki silikat 24cm
styropian 15cm (miejscami +8cm styropianu)
elementy zew. i wen. żelbetowe
ścianki działowe cegła silikat 12cm i 8cm

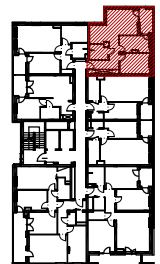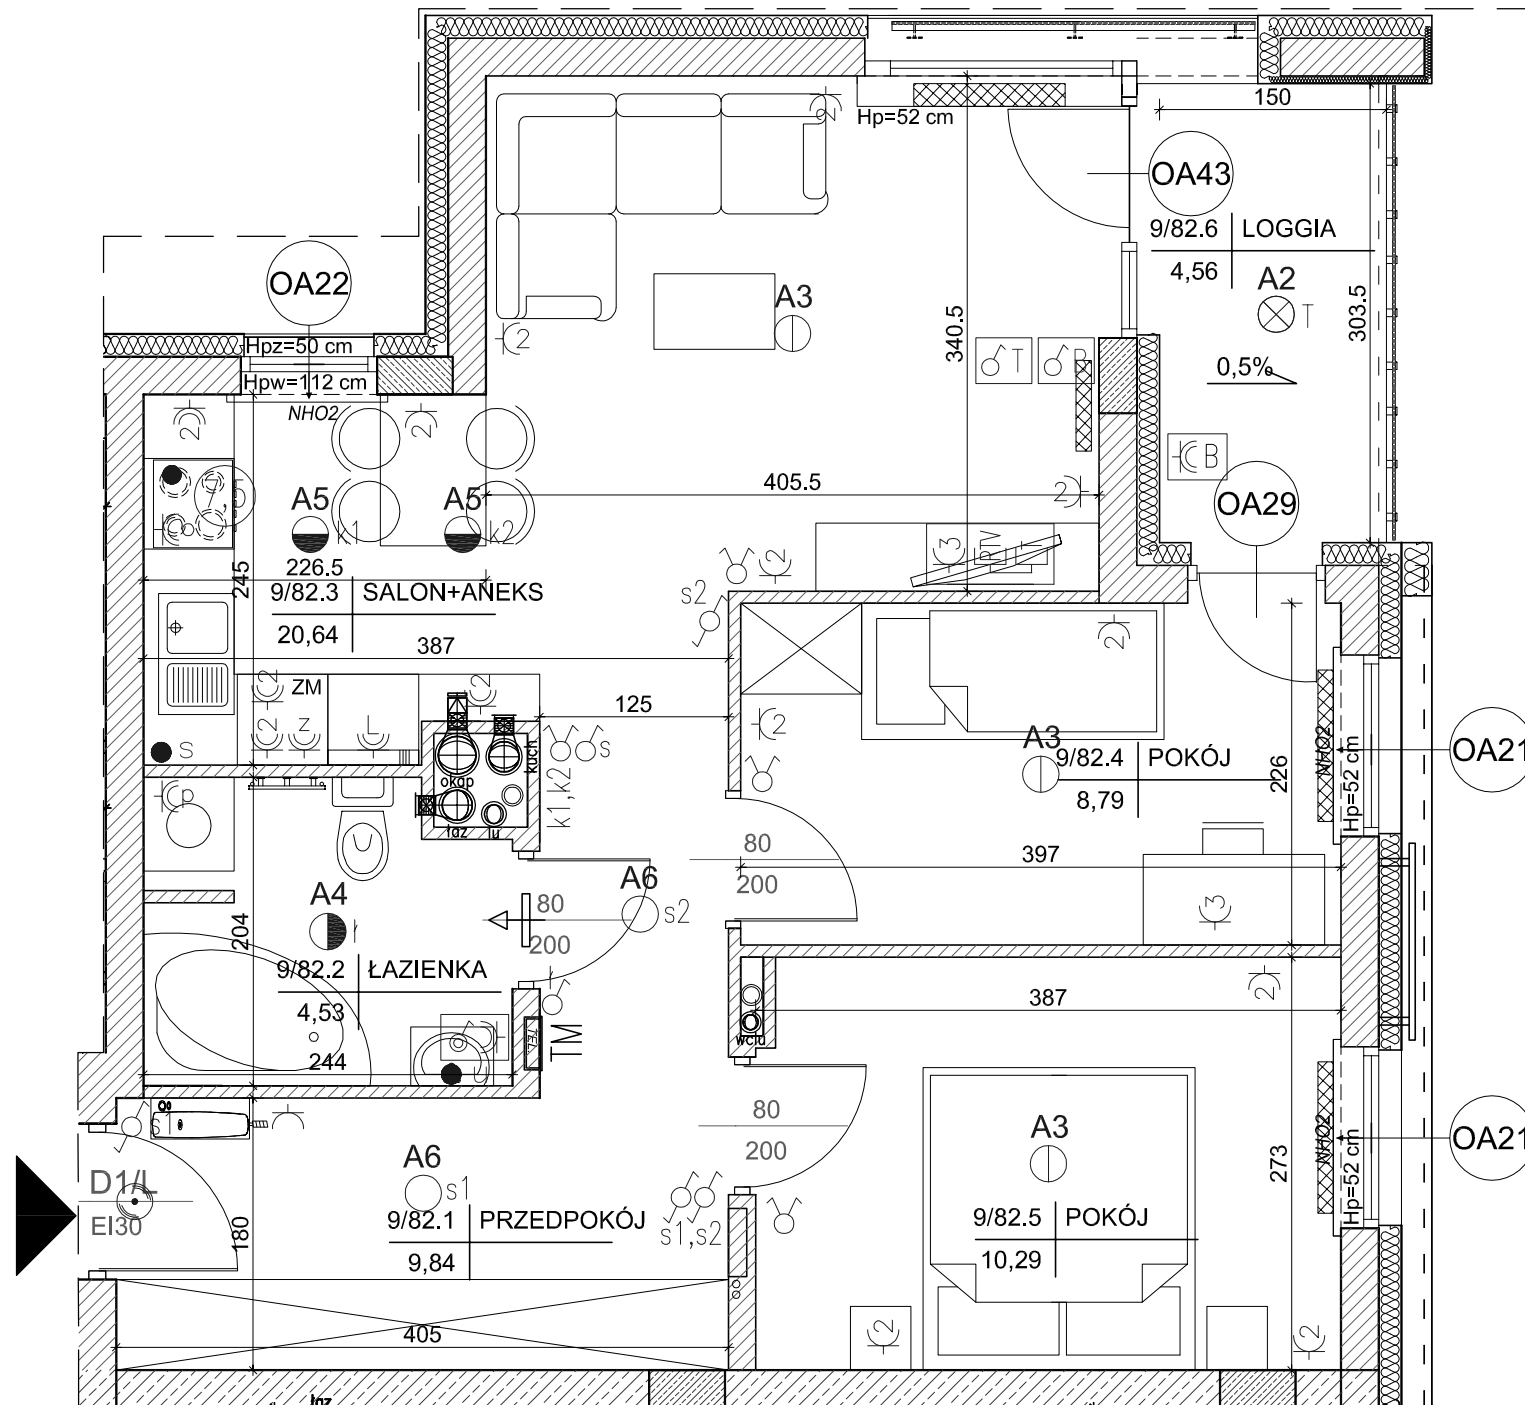


lokalizacja mieszkania- 8 piętro

MIESZKANIE nr 82

1	przedpokój	9,84m ²
2	łazienka	4,53m ²
3	salon+aneks	20,64m ²
4	pokój	8,79m ²
5	pokój	10,29m ²
suma		54,09m ²
loggia		4,56m ²

Wszystkie wymiary podane są w stanie surowym bez wykończenia ścian (tynk, glazura itp).

SKALA 1:50

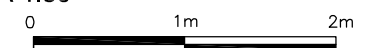

INWESTOR:

BECHER DEVELOPMENT
Spółka z o.o.
Spółka komandytowa
Al. IX Wieków Kielc 6/37
25-516 Kielce

