

BUDYNEK MIESZKALNY WIELORODZINNY Z USŁUGAMI
(HANDEL DET. ART. SPOŻYWCZYMI I PRZEMYSŁOWYMI)
ORAZ Z GARAŻEM PODZIEMNYM
PRZY UL. PANORAMICZNEJ W KIELCACH

MIESZKANIE NR 95
(5 pokojowe)

PN-ISO 9836
pow. 93,17m²



LEGENDA:

- NH02
I nawiewniki
- grzejniki
rozdzielacz C.O.
- INSTALACJA OŚWIETLENIOWA
- A1 Wypust sufitowy do oprawy typu zyrandol 3x60W zakup indywidualny
A2 Wypust sufitowy do oprawy typu łazienkowa 1x60W zakup indywidualny
A3 Wypust sufitowy do oprawy typu kuchenna 1x60W zakup indywidualny
A4 Wypust sufitowy do oprawy 1x60W zakup indywidualny
A5 Wypust do oprawy ośw. na tarasie/loggi 1x60W zakup indywidualny
● Wypust oświetleniowy szafek kuchennych
● Wypust oświetleniowy nad lustrem w łazience
- łącznik p/t jednobiegunowy
— łącznik p/t świecznikowy
— łącznik p/t schodowy
— łącznik p/t krzyżowy
— łącznik p/t jednobiegunowy hermetyczny
— łącznik p/t świecznikowy hermetyczny
— łącznik p/t schodowy hermetyczny
- Dz — przycisk zwrotny p/t "dzwonek"
⊙ — dzwonek wewnętrzny w mieszkaniu
T — łącznik do oświetlenia na tarasie/loggi z sygnalizacją stanu
B — łącznik 2-bieg do gniazda na balkonie

INSTALACJA GNIAZD WTYKOWYCH 230V

- 1 Gniazdo 230V (L+N+PE-ramka pojedyncza) p/t
2 Gniazdo 230V x2 (L+N+PE-ramka podwójna) p/t
3 Gniazdo 230V x3 (L+N+PE-ramka potrójna) p/t
4 Gniazdo 230V (L+N+PE-ramka pojedyncza) p/t hermetyczne
P Gniazdo 230V do pralki(L+N+PE-ramka pojedyncza) p/t hermetyczne
O Gniazdo 230V do okapu (L+N+PE-ramka podwójna) p/t hermetyczne
Z Gniazdo 230V do zmywarki (L+N+PE-ramka podwójna) p/t hermetyczne
L Gniazdo 230V do lodówki (L+N+PE-ramka podwójna) p/t hermetyczne
2 Gniazdo 230V x2 (L+N+PE-ramka podwójna) p/t hermetyczne
3 Gniazdo 230V x3 (L+N+PE-ramka potrójna) p/t hermetyczne
B Gniazdo 230V na balkonie (L+N+PE) p/t hermetyczne IP65
- zestaw:
— gniazdo hermetyczne 230V
— łącznik pojedynczy hermetyczny do wypustu nad umywalką
- K ● — wypust 400V kuchnia elektryczna
● — wypust elektryczny — typ i przekrój podany na rysunku

TABLICE ROZDZIELCZE



- TM — Projektowana tablica rozdzielcza lokali mieszkalnych montaż na 1,4m (spód tablicy)
— Projektowana tablica teletechniki lokali mieszkalnych montaż na 0,2m (spód tablicy)

INSTALACJE TELETECHNICZNE

- wypust pod unifon w mieszkaniu
— wypust zakończony w puszcze pod montaż gniazda tel.
- zestaw:
— x3 gniazdo hermetyczne 230V
— x1 gniazdo RTV
— x1 gniazdo RJ45 (internet)

- zestaw:
— gniazdo p/t 1x230V IP44
— łącznik p/t pojedynczy IP44 do wypustu nad umywalką

- ściana zewnętrzna bloczki silikat 24cm
styropian 15cm (miejscami +8cm styropianu)
- elementy zew. i wen. żelbetowe
- ścianki działowe cegła silikat 12cm i 8cm

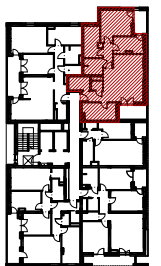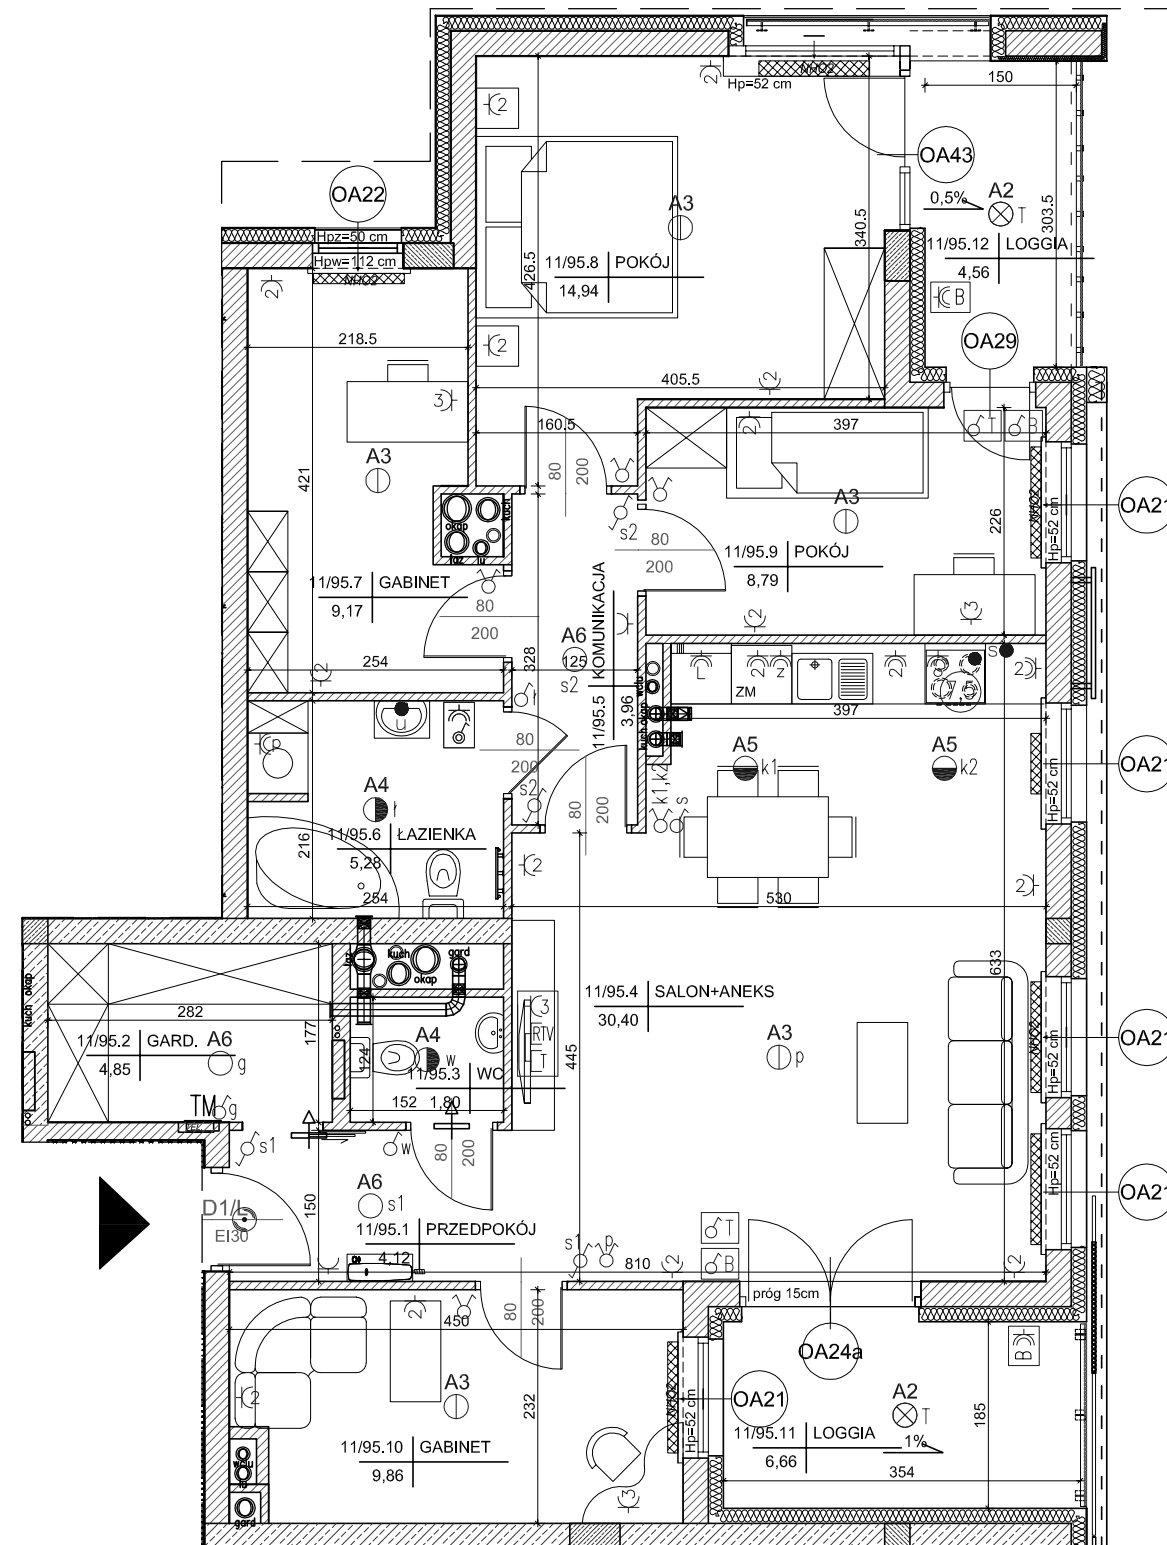

lokalizacja mieszkania- 10 piętro

MIESZKANIE nr 95

1	przedpokój	4,12m ²
2	garderoba	4,85m ²
3	wc	1,80m ²
4	salon+aneks	30,40m ²
5	komunikacja	3,96m ²
6	łazienka	5,28m ²
7	gabinet	9,17m ²
8	pokój	14,94m ²
9	pokój	8,79m ²
10	gabinet	9,86m ²
	suma	93,17m ²
11	loggia	6,66m ²
12	loggia	4,56m ²

Wszystkie wymiary podane są w stanie surowym bez wykończenia ścian (tynk, glazura itp).

SKALA 1:75

INWESTOR:

BECHER DEVELOPMENT
Spółka z o.o.
Spółka komandytowa
Al. IX Wieków Kielc 6/37
25-516 Kielce

