

Inwestor:  
**PANORAMA 1 SP. Z O.O.**  
**ALEJA IX WIEKÓW KIELC 6/37**  
**25-516 KIELCE**

# DWA BUDYNKI MIESZKALNE WIELORODZINNE Z GARAŻAMI PODZIEMNYMI W KIELCACH PRZY UL. WARSZAWSKIEJ - ETAP II

**MIESZKANIE NR 14**  
**1 pokojowe**

PN-ISO 9836  
**pow. 27,95m<sup>2</sup>**



**LEGENDA:**

- rozdzielacz c.o. c.w.u w mieszkaniach
- skrzynka teletechniczna i tablica elektryczna mieszkaniowa
- grzejniki c.o.
- higrosterowany nawiewnik okienny
- ściana zewnętrzna gr. 24cm + styropian gr.15cm
- ścianki działowe: bloczek silikat gr.8cm i 12cm
- ścianki działowe: bloczek silikat gr.15cm i 18cm

**INSTALACJA OŚWIETLENIOWA**

- M1 Wypust sufitowy/ścienny do oprawy typu zyrandol 3x60W
- M2 Wypust sufitowy/ścienny do oprawy typu łazienkowa 1x60W
- M3 Wypust sufitowy/ścienny do oprawy typu kuchenna 1x60
- M4 Wypust sufitowy/ścienny do oprawy 1x60W
- M6 Wypust do oprawy osw. na tarasie/balkonie 1x60W
- s Wypust oświetleniowy szafek kuchennych
- u Wypust oświetleniowy nad lustrem w łazience
- łącznik p/t jednobiegunowy
- łącznik p/t świecznikowy
- łącznik p/t schodowy
- łącznik p/t krzyżowy
- łącznik p/t jednobiegunowy hermetyczny
- łącznik p/t świecznikowy hermetyczny
- łącznik p/t schodowy hermetyczny
- Dz - przycisk zwierny p/t "dzwonek"
- dzwonek wewnętrzny w mieszkaniu
- łącznik 2-bieg do oświetlenia na tarasie/balkonie
- łącznik 2-bieg do gniazda na tarasie/balkonie

**INSTALACJA GNIAZD WTYKOWYCH 230V**

- Dz - Przycisk zwierny "dzwonek" p/t
- Dzwonek wewnętrzny w mieszkaniu
- Gniazdo p/t ogólnego przeznaczenia (1x L+N+PE-ramka pojedyncza)
- Gniazdo p/t ogólnego przeznaczenia (2x L+N+PE-ramka podwójna)
- Gniazdo p/t ogólnego przeznaczenia (1x L+N+PE-ramka pojedyncza)
- P - gniazdo do zasilenia pralki; montaż na 1,2m
- o - gniazdo do zasilenia okapu; montaż na 2,2m
- z - gniazdo do zasilenia zmywarki; montaż na 0,6m
- L - gniazdo do zasilenia lodówki; montaż na 0,6m
- Gniazdo ogólnego przeznaczenia (2x L+N+PE-ramka podwójna)
- Gniazdo 1x230V IP65 na balkonie (1x L+N+PE)
- Wypust 400V zakończony puszką z listwą zaciskową 5x4mm2 do zasilenia kuchni elektrycznej
- Wypust elektryczny

**ZESTAWY GNIAZD**


- Zestaw gniazd:
  - gniazdo p/t 1x230V IP44
  - łącznik p/t pojedyncze IP44 do wypustu nad umywalką
- Zestaw gniazd:
  - wypustu dla 1x gniazdo RTV (TV+R+SAT) p/t
  - wypustu dla 1x gniazdo TV (do telewizji kablowej) p/t
  - wypustu dla 3x gniazdo 230V (L+N+PE) p/t
- Instalować w dwóch ramkach potrójnych na wysokości 30cm.

**INSTALACJA TELEFONICZNA**

- Wypust zakończony w puszcze pod montaż: gn. telefonicznego

**INSTALACJA DOMOFONU**

- Wypust pod unifon w mieszkaniu

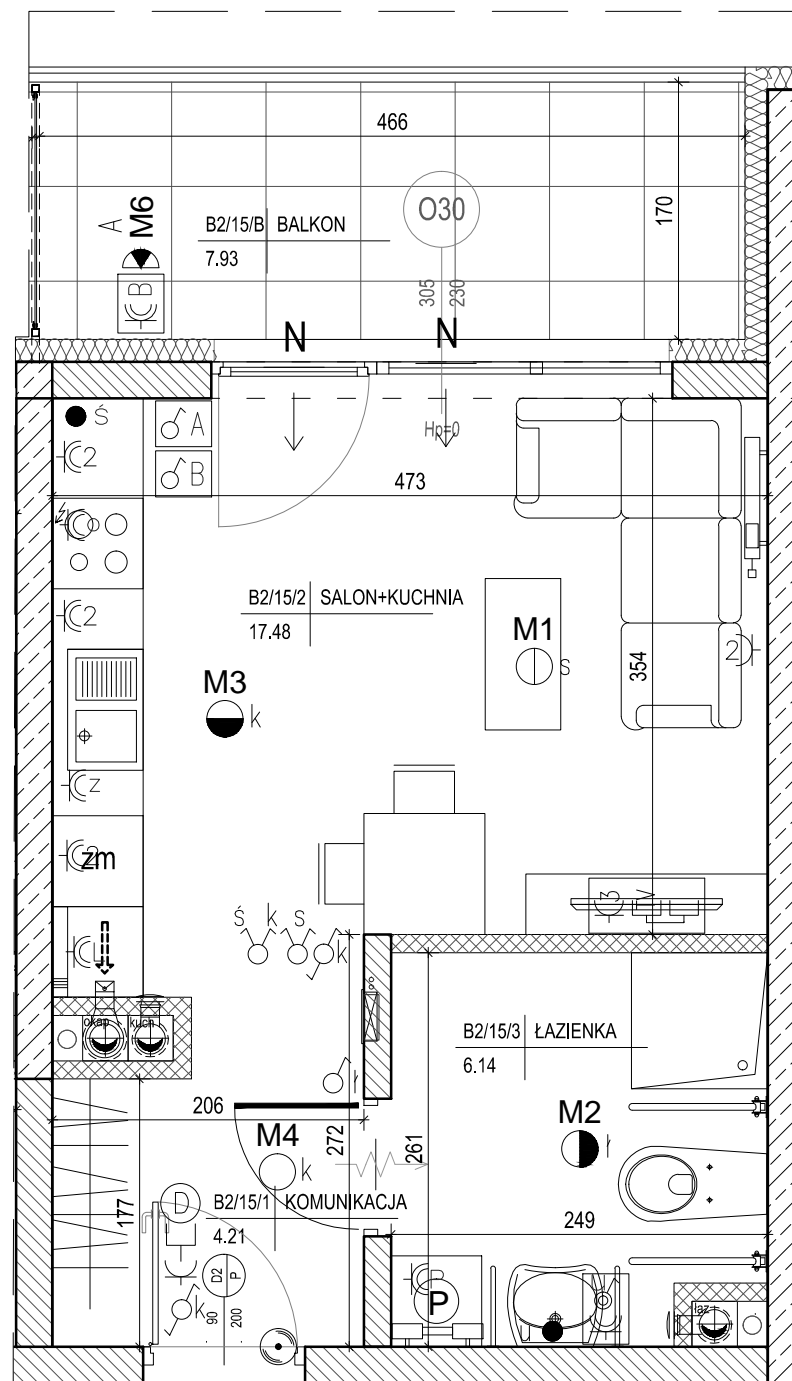

lokalizacja mieszkania - piętro I

BUDYNEK B


MIESZKANIE NR 14

1	komunikacja	2,41m <sup>2</sup>
2	łazienka	3,92m <sup>2</sup>
3	salon+kuchnia	19,37m <sup>2</sup>
4	garderoba	2,25m <sup>2</sup>
suma		27,95m <sup>2</sup>
balkon		7,93m <sup>2</sup>

Pokazana aranżacja jest przykładowa.

Wszystkie wymiary podane są w stanie surowym bez wykończenia ścian (tynk, glazura itp).

SKALA 1:50

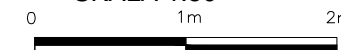

Projekt:



DETAN Sp. z o.o.  
ul. Słowackiego 16  
25-365 Kielce  
tel. (+48)041 361 36 65