

Becher Development  
i Wspólnicy Sp. z o.o.  
Al. IX Wieków Kielc 6/37,  
25-516 Kielce

Budynek mieszkalny wielorodzinny  
z garażem podziemnym  
przy ul. Klonowej w Kielcach

Lokal nr 21  
Mieszkanie  
IV PIĘTRO

Ilość pokoi:  
4 pokoje

97,97m<sup>2</sup>  
pow. wg  
PN-ISO 9836:2022:07




IV piętro  
lokalizacja lokalu




LEGENDA:

- ↑↑↑ nawiewniki  
↑↑↑ grzejniki  
--- rozdzielacz C.O.
- INSTALACJA OŚWIETLENIOWA**  
 Wypust oświetleniowy do oprawy zewnętrznej, zakup indywidualny  
 Wypust oświetleniowy do oprawy typu tażienkowa, zakup indywidualny  
 Wypust sufitowy do oprawy typu zyranda, zakup indywidualny  
 Wypust sufitowy do oprawy plafon, zakup indywidualny
- łącznik p/t jednobiegunowy  
 — łącznik p/t świecznikowy  
 — łącznik p/t schodowy  
 — łącznik p/t jednobiegunowy hermetyczny  
 — łącznik p/t świecznikowy hermetyczny  
 — łącznik p/t krzyżowy  
 — łącznik p/t schodowy podwójny  
 — dzwonek wewnętrzny w mieszkaniu
- INSTALACJA GNIAZD WTYKOWYCH 230V**  
 — Gniazdo wtyczkowe jednofazowe podwójne p/t  
 — Gniazdo wtyczkowe x2 jednofazowe p/t pojedyncze hermetyczne w ramce wspólnej  
 — Gniazdo wtyczkowe jednofazowe pojedyncze p/t  
 — Gniazdo wtyczkowe jednofazowe pojedyncze hermetyczne p/t  
 — Gniazdo wtyczkowe jednofazowe pojedyncze p/t zasilanie okapu nad kuchnią, montaż na wysokości 2,2m  
 — Gniazdo wtyczkowe jednofazowe pojedyncze hermetyczne p/t zasilanie pralki, montaż na wysokości 1,2m  
 — Gniazdo wtyczkowe jednofazowe pojedyncze p/t zasilanie zmywarki, montaż na wysokości 0,5m
- Zestaw: (instalować na wys. 1,3m, min.0,6m od wanny)  
 — gniazdo p/t 1x230V IP44  
 — łącznik p/t pojedyncze IP44 do wypustu nad umywalką  
 — wypust zasilający — kuchnia elektryczna indukcyjna  
 — wypust elektryczny — typ i przekrój podany na rysunku
- TABLICE ROZDZIELCZE**  
 — Tablica bezpiecznikowa mieszkaniowa
- INSTALACJE TELETECHNICZNE**  
 — wypust pod unifon w mieszkaniu
- zestaw:  
 — 2xRJ45 — x1 gniazdo 2xRJ45 (internet)  
 — RTV+SAT — x1 gniazdo RTV (RTV+SAT)  
 — TV — x1 gniazdo hermetyczne 230V  
 — TVK — x1 gniazdo TV (telewizji kablowej)

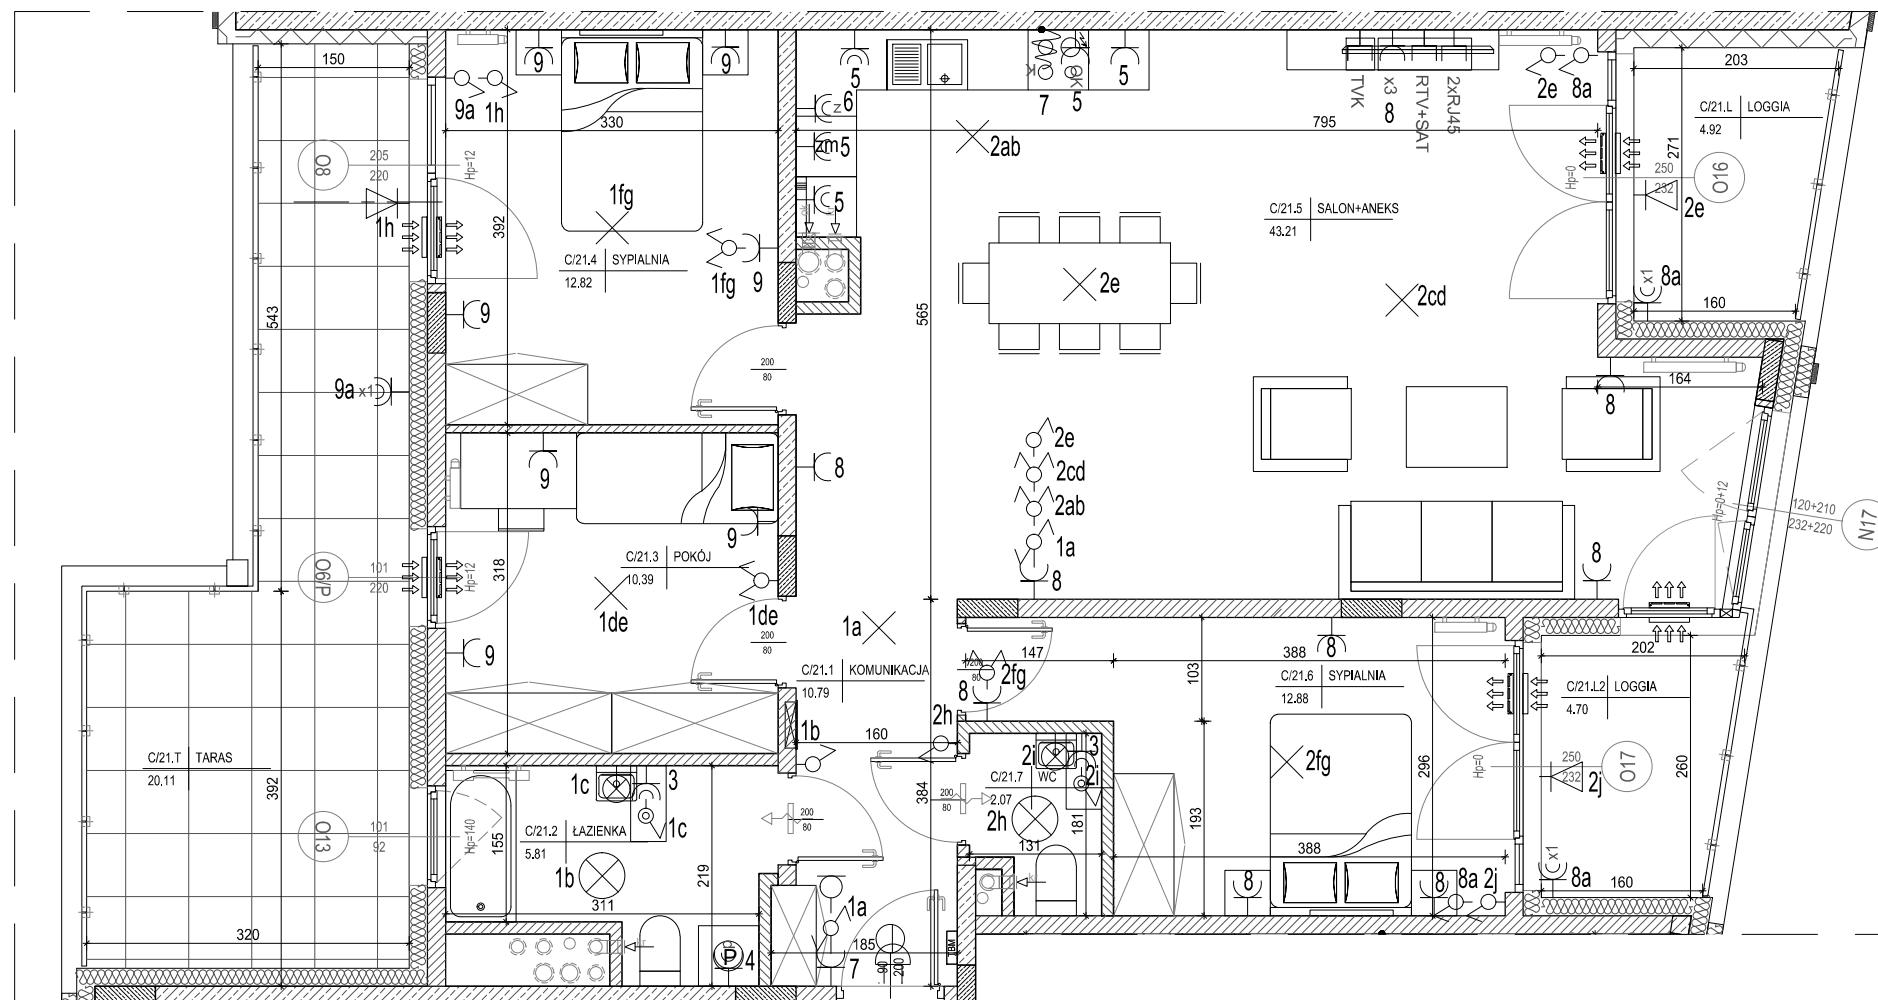

SKALA 1:75

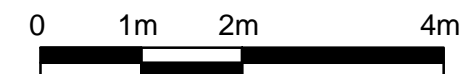

Lokal nr 21

1	Komunikacja	10,79m <sup>2</sup>
2	Łazienka	5,81m <sup>2</sup>
3	Pokój	10,39m <sup>2</sup>
4	Sypialnia	12,82m <sup>2</sup>
5	Salon + Aneks	43,21m <sup>2</sup>
6	Sypialnia	12,88m <sup>2</sup>
7	Wc	2,07m <sup>2</sup>
		97,97m <sup>2</sup>
Loggia		4,92m <sup>2</sup>
Loggia		4,70m <sup>2</sup>
Taras		20,11m <sup>2</sup>

1.Powierzchnie pomieszczeń zgodnie z Polską Normą PN-ISO 9836:2022:07.  
 2.Podane wymiary nie uwzględniają wykończenia ścian(tynków).  
 3.Na etapie projektu wykonawczego i w czasie realizacji obiektu, mogą wystąpić korekty w powierzchni lokalu, wymiarów pomieszczeń i układzie ścian.  
 4.Niniejsza karta katalogowa przedstawia przykładową aranżację mieszkania.

Rysunek objęty prawami autorskimi firmy:  
"Detan Spółka z ograniczoną odpowiedzialnością"



Projektant:  
DETAN Sp. z o.o  
ul. Słowackiego 16  
25-365 Kielce  
tel. (+48)041 361 36 65