

Becher Development
i Wspólnicy Sp. z o. o.
Al. IX Wieków Kielc 6/37,
25-516 Kielce

Budynek mieszkalny wielorodzinny
z garażem podziemnym
przy ul. Klonowej w Kielcach

Lokal nr 9
Mieszkanie
I PIĘTRO

Ilość pokoi:
3 pokoje

54,90m²
pow. wg
PN-ISO 9836:2022:07



I piętro
lokalizacja lokalu




Lokal nr 9

1	Komunikacja	7,85m ²
2	Wc	2,11m ²
3	Sypialnia	11,83m ²
4	Pokój	10,32m ²
5	Salon + Aneks	18,70m ²
6	Łazienka	4,09m ²
		54,90m ²
Taras		4,97m ²

LEGENDA:

- ↑↑↑↑ nawiewniki
↑↑↑↑ grzejniki
--- rozdzielnice C.O.
- INSTALACJA OŚWIETLENIOWA**
 Wypust oświetleniowy do oprawy zewnętrznej, zakup indywidualny
 Wypust oświetleniowy do oprawy typu tażeniowa, zakup indywidualny
 Wypust sufitowy do oprawy typu zyranda, zakup indywidualny
 Wypust sufitowy do oprawy plafon, zakup indywidualny
- łącznik p/t jednobiegunowy
 --- łącznik p/t świecznikowy
 --- łącznik p/t schodowy
 --- łącznik p/t jednobiegunowy hermetyczny
 --- łącznik p/t świecznikowy hermetyczny
 --- łącznik p/t krzyżowy
 --- łącznik p/t schodowy podwójny
 --- dzwonek wewnętrzny w mieszkaniu
- INSTALACJA GNIAZD WTYKOWYCH 230V**
 --- Gniazdo wtyczkowe jednofazowe podwójne p/t
 --- Gniazdo wtyczkowe x2 jednofazowe p/t pojedyncze hermetyczne w ramce wspólnej
 --- Gniazdo wtyczkowe jednofazowe pojedyncze p/t
 --- Gniazdo wtyczkowe jednofazowe pojedyncze hermetyczne p/t
 --- Gniazdo wtyczkowe jednofazowe pojedyncze p/t zasilanie okapu nad kuchnią, montaż na wysokości 2,2m
 --- Gniazdo wtyczkowe jednofazowe pojedyncze hermetyczne p/t zasilanie pralki, montaż na wysokości 1,2m
 --- Gniazdo wtyczkowe jednofazowe pojedyncze p/t zasilanie zmywarki, montaż na wysokości 0,5m
- Zestaw: (instalować na wys. 1,3m, min.0,6m od wanny)
 --- gniazdo p/t 1x230V IP44
 --- łącznik p/t pojedyncze IP44 do wypustu nad umywalką
 --- wypust zasilający - kuchnia elektryczna indukcyjna
 --- wypust elektryczny - typ i przekrój podany na rysunku
- TABLICE ROZDZIELCZE**
 --- Tablica bezpiecznikowa mieszkaniowa
- INSTALACJE TELETECHNICZNE**
 --- wypust pod unifon w mieszkaniu
- zestaw:
 --- 2xRJ45 - x1 gniazdo 2xRJ45 (internet)
 --- RTV+SAT - x1 gniazdo RTV (RTV+SAT)
 --- TV - x1 gniazdo hermetyczne 230V
 --- TVK - x1 gniazdo TV (telewizji kablowej)

- ściana zewnętrzna gr. 18 cm
 żelbetowa/murowana +styropian 18cm
- elementy zew. i wewn. żelbetowe
- ścianki działowe murowane gr. 8, 12 i 18cm

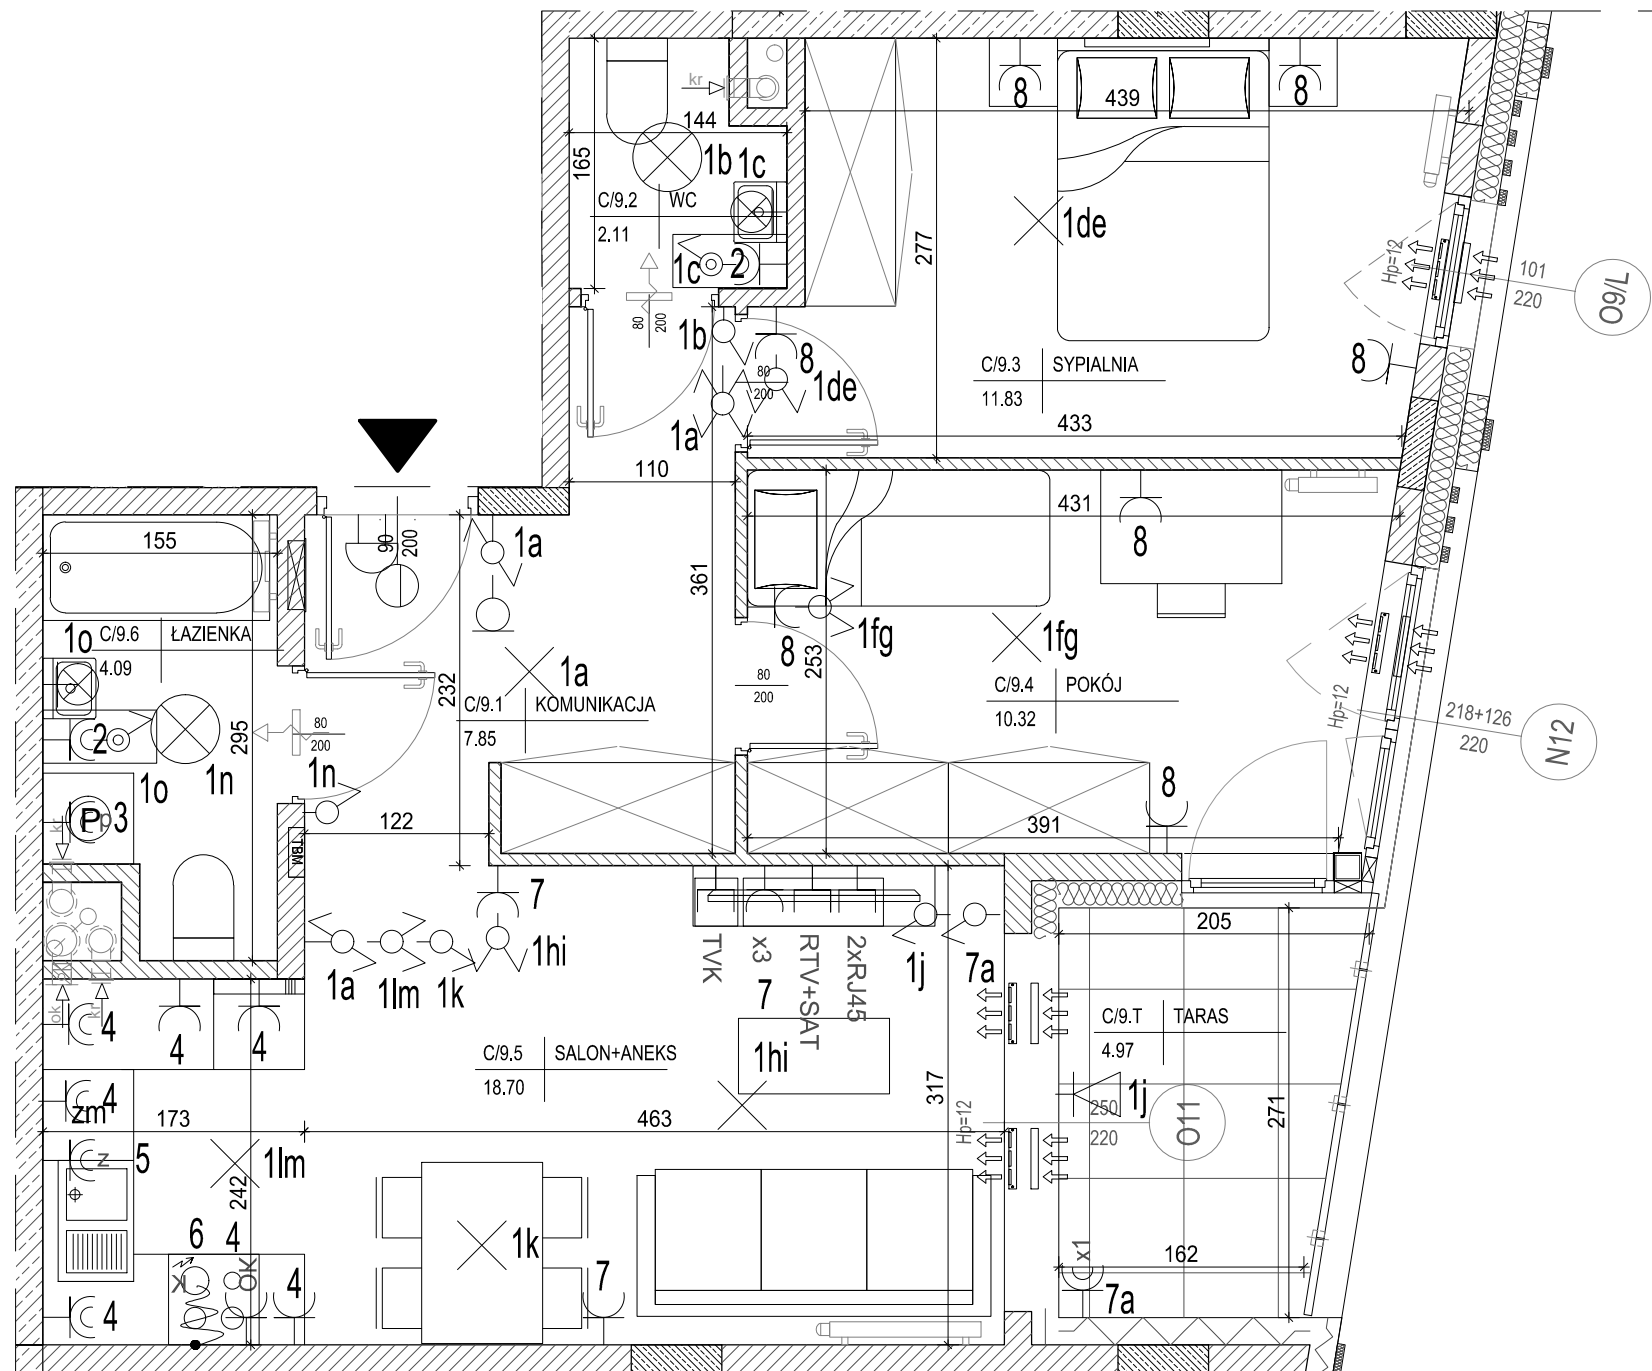

SKALA 1:50



1.Powierzchnie pomieszczeń zgodnie z Polską Normą PN-ISO 9836:2022:07.
 2.Podane wymiary nie uwzględniają wykończenia ścian(tynków).
 3.Na etapie projektu wykonawczego i w czasie realizacji obiektu, mogą wystąpić korekty w powierzchni lokalu, wymiarów pomieszczeń i układzie ścian.
 4.Niniejsza karta katalogowa przedstawia przykładową aranżację mieszkania.
 Rysunek objęty prawami autorskimi firmy:
 "Detan Spółka z ograniczoną odpowiedzialnością"



Projektant:
 DETAN Sp. z o.o
 ul. Słowackiego 16
 25-365 Kielce
 tel. (+48)041 361 36 65