

Becher Development
i Wspólnicy Sp. z o. o.
Al. IX Wieków Kielc 6/37,
25-516 Kielce

Budynek mieszkalny wielorodzinny
z garażem podziemnym
przy ul. Klonowej w Kielcach

Lokal nr 31
Mieszkanie
I PIĘTRO

Ilość pokoi:
1 pokój

31,43m²
pow. wg
PN-ISO 9836:2022:07



I piętro
lokalizacja lokalu



Lokal nr 31

1	Komunikacja	4,92m ²
2	Łazienka	4,26m ²
3	Salon + Aneks	22,25m ²
		31,43m ²
Balkon		7,77m ²


LEGENDA:

- INSTALACJA OŚWIETLENIOWA**
- ↑↑↑ nawiewniki
 - grzejniki
 - ⊘ rozdzielnice C.O.
 - ⊘ Wypust oświetleniowy do oprawy zewnętrznej, zakup indywidualny
 - ⊘ Wypust oświetleniowy do oprawy typu tażienkowa, zakup indywidualny
 - ⊘ Wypust sufitowy do oprawy typu zyranda, zakup indywidualny
 - ⊘ Wypust sufitowy do oprawy plafon, zakup indywidualny
 - łącznik p/t jednobiegunowy
 - łącznik p/t świecznikowy
 - łącznik p/t schodowy
 - łącznik p/t jednobiegunowy hermetyczny
 - łącznik p/t świecznikowy hermetyczny
 - łącznik p/t krzyżowy
 - łącznik p/t schodowy podwójny
 - ⊘ dzwonek wewnętrzny w mieszkaniu

- INSTALACJA GNIAZD WTYKOWYCH 230V**
- ⊘ Gniazdo wtyczkowe jednofazowe podwójne p/t
 - ⊘ Gniazdo wtyczkowe x2 jednofazowe p/t pojedyncze hermetyczne w ramce wspólnej
 - ⊘ Gniazdo wtyczkowe jednofazowe pojedyncze p/t
 - ⊘ Gniazdo wtyczkowe jednofazowe pojedyncze hermetyczne p/t
 - ⊘ Gniazdo wtyczkowe jednofazowe pojedyncze p/t zasilanie okapu nad kuchnią, montaż na wysokości 2,2m
 - ⊘ Gniazdo wtyczkowe jednofazowe pojedyncze hermetyczne p/t zasilanie pralki, montaż na wysokości 1,2m
 - ⊘ Gniazdo wtyczkowe jednofazowe pojedyncze p/t zasilanie zmywarki, montaż na wysokości 0,5m
- Zestaw: (instalować na wys. 1,3m, min.0,6m od wanny)
- ⊘ gniazdo p/t 1x230V IP44
 - ⊘ łącznik p/t pojedyncze IP44 do wypustu nad umywalką
 - ⊘ wypust zasilający – kuchnia elektryczna indukcyjna
 - ⊘ wypust elektryczny – typ i przekrój podany na rysunku
- TABLICE ROZDZIELCZE**
- ⊘ Tablica bezpiecznikowa mieszkaniowa

- INSTALACJE TELETECHNICZNE**
- ⊘ wypust pod unifon w mieszkaniu
 - zestaw:
 - 2xRJ45 – x1 gniazdo 2xRJ45 (internet)
 - RTV+SAT – x1 gniazdo RTV (RTV+SAT)
 - x37 – x1 gniazdo hermetyczne 230V
 - TVK – x1 gniazdo TV (televizji kablowej)

- ściana zewnętrzna gr. 18 cm
żelbetowa/murwana +styropian 18cm
- elementy zew. i wewn. żelbetowe
- ścianki działowe murwane gr. 8, 12 i 18cm

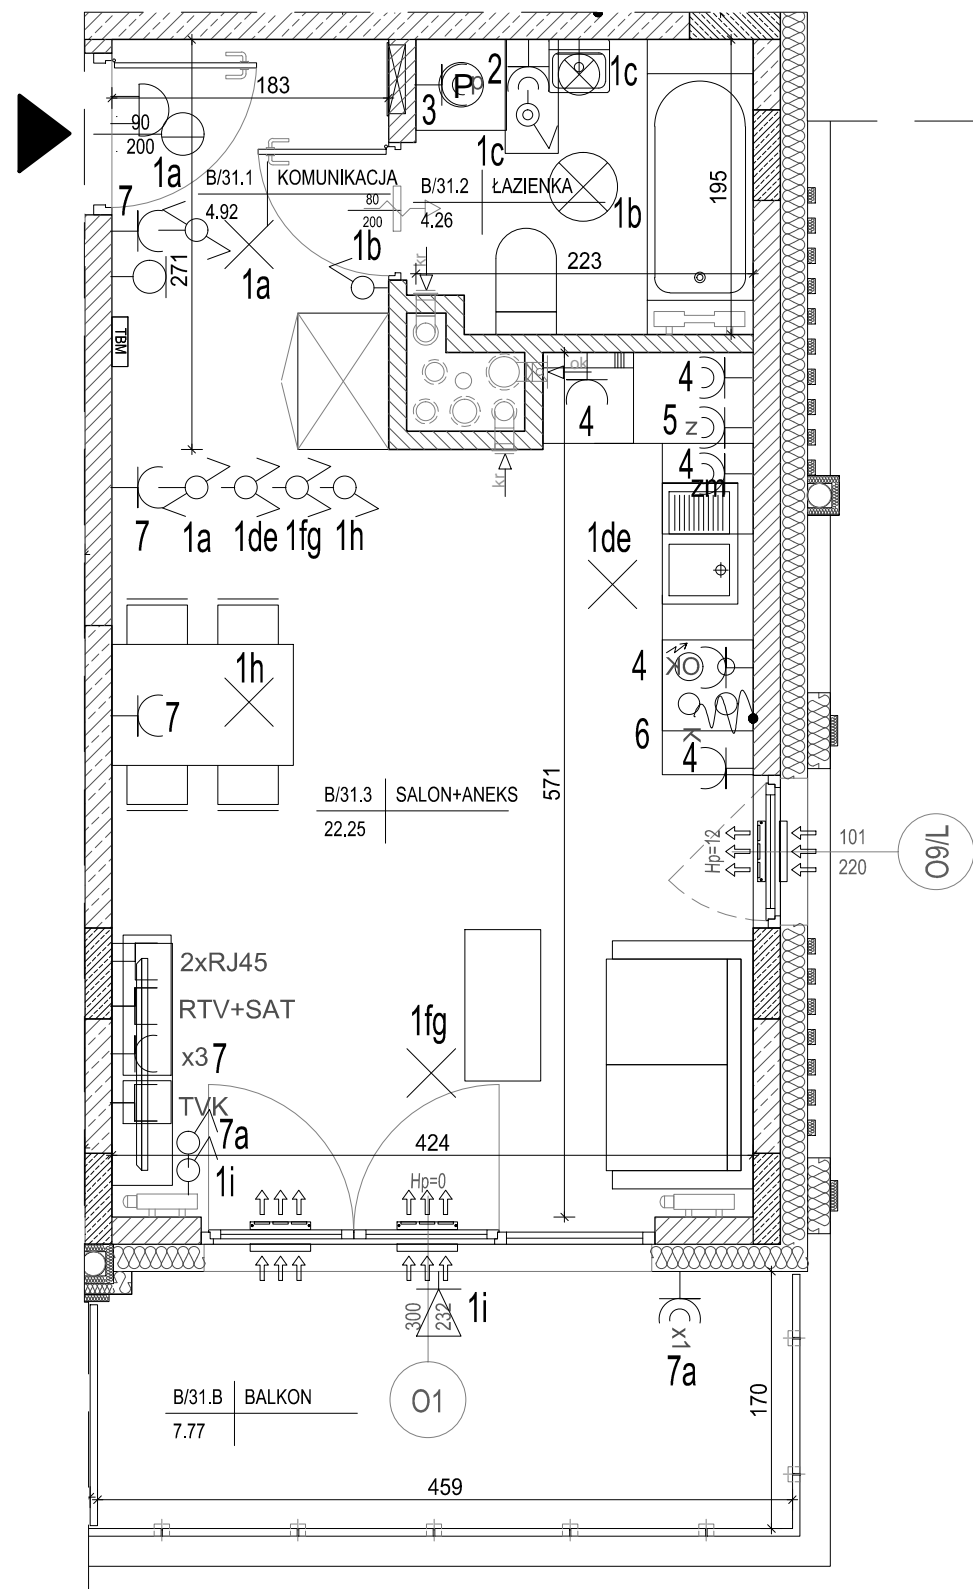

SKALA 1:50



1.Powierzchnie pomieszczeń zgodnie z Polską Normą PN-ISO 9836:2022:07.
2.Podane wymiary nie uwzględniają wykończenia ścian(tynków).
3.Na etapie projektu wykonawczego i w czasie realizacji obiektu, mogą wystąpić korekty w powierzchni lokalu, wymiarów pomieszczeń i układzie ścian.
4.Niniejsza karta katalogowa przedstawia przykładową aranżację mieszkania.
Rysunek objęty prawami autorskimi firmy:
"Detan Spółka z ograniczoną odpowiedzialnością"



Projektant:
DETAN Sp. z o.o
ul. Słowackiego 16
25-365 Kielce
tel. (+48)041 361 36 65