

Becher Development  
i Wspólnicy Sp. z o. o.  
Al. IX Wieków Kielc 6/37,  
25-516 Kielce

Budynek mieszkalny wielorodzinny  
z garażem podziemnym  
przy ul. Klonowej w Kielcach

Lokal nr 49  
Mieszkanie  
I PIĘTRO

Ilość pokoi:  
2 pokoje

43,27m<sup>2</sup>  
pow. wg  
PN-ISO 9836:2022:07



I piętro  
lokalizacja lokalu




Lokal nr 49

1	Komunikacja	6,84m <sup>2</sup>
2	Sypialnia	11,18m <sup>2</sup>
3	Salon + Aneks	20,96m <sup>2</sup>
4	Łazienka	4,29m <sup>2</sup>
		43,27m <sup>2</sup>
Loggia		4,16m <sup>2</sup>

LEGENDA:


- nawiewniki**  
 nawiewniki
- grzejniki**  
 grzejniki
- rozdzielacz C.O.**  
 rozdzielacz C.O.
- INSTALACJA OŚWIETLENIOWA**  
 Wypust oświetleniowy do oprawy zewnętrznej, zakup indywidualny  
 Wypust oświetleniowy do oprawy typu łazienkowa, zakup indywidualny  
 Wypust sufitowy do oprawy typu żyrandol, zakup indywidualny  
 Wypust sufitowy do oprawy plafon, zakup indywidualny
- Łączniki p/t**  
 - łącznik p/t jednobiegunowy  
 - łącznik p/t świecznikowy  
 - łącznik p/t schodowy  
 - łącznik p/t jednobiegunowy hermetyczny  
 - łącznik p/t świecznikowy hermetyczny  
 - łącznik p/t krzyżowy  
 - łącznik p/t schodowy podwójny  
 - dzwonek wewnętrzny w mieszkaniu
- INSTALACJA GNIAZD WTYKOWYCH 230V**  
 - Gniazdo wtyczkowe jednofazowe podwójne p/t  
 - Gniazdo wtyczkowe x2 jednofazowe p/t pojedyncze hermetyczne w ramce wspólnej  
 - Gniazdo wtyczkowe jednofazowe pojedyncze p/t  
 - Gniazdo wtyczkowe jednofazowe pojedyncze hermetyczne p/t  
 - Gniazdo wtyczkowe jednofazowe pojedyncze p/t zasilanie okapu nad kuchnią, montaż na wysokości 2,2m  
 - Gniazdo wtyczkowe jednofazowe pojedyncze hermetyczne p/t zasilanie pralki, montaż na wysokości 1,2m  
 - Gniazdo wtyczkowe jednofazowe pojedyncze p/t zasilanie zmywarki, montaż na wysokości 0,5m
- Zestaw:** (instalować na wys. 1,3m, min.0,6m od wanny)  
 - gniazdo p/t 1x230V IP44  
 - łącznik p/t pojedyncze IP44 do wypustu nad umywalką  
 - wypust zasilający - kuchnia elektryczna indukcyjna  
 - wypust elektryczny - typ i przekrój podany na rysunku
- TABLICE ROZDZIELCZE**  
 - Tablica bezpiecznikowa mieszkaniowa
- INSTALACJE TELETECHNICZNE**  
 - wypust pod unifon w mieszkaniu
- zestaw:**  
 - x1 gniazdo 2xRJ45 (internet)  
 - x1 gniazdo RTV (RTV+SAT)  
 - x1 gniazdo hermetyczne 230V  
 - x1 gniazdo TV (televizji kablowej)

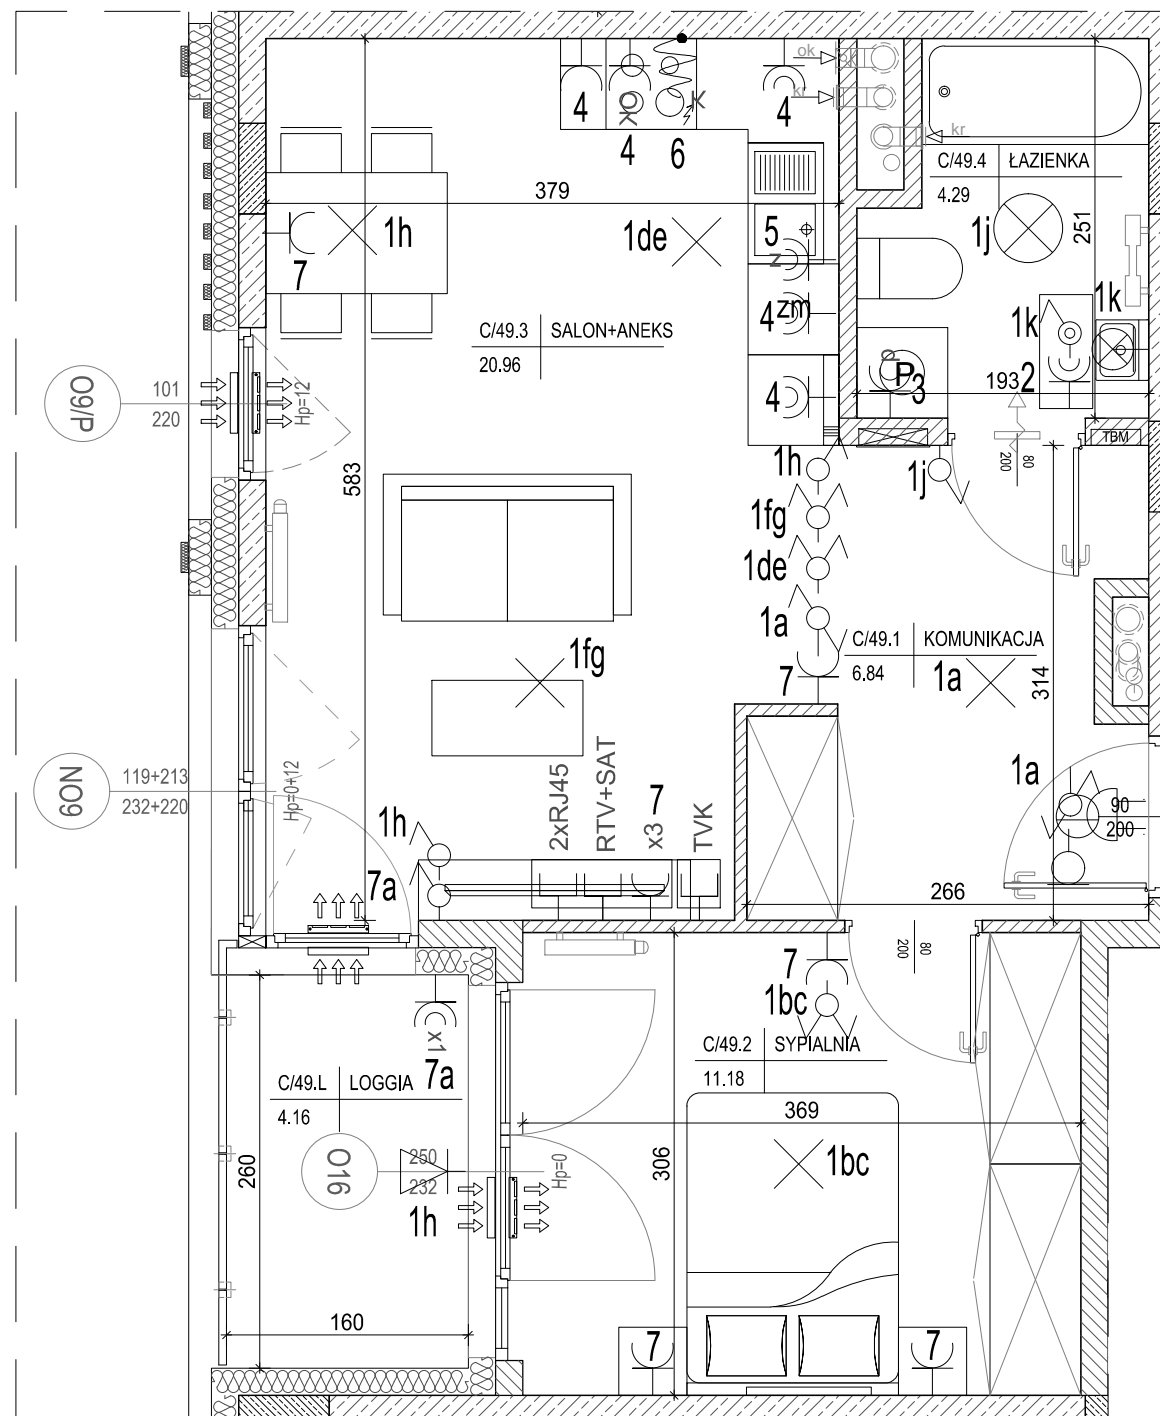

- ściana zewnętrzna gr. 18 cm  
żelbetowa/murowana +styropian 18cm
- elementy zew. i wewn. żelbetowe
- ścianki działowe murowane gr. 8, 12 i 18cm



SKALA 1:50

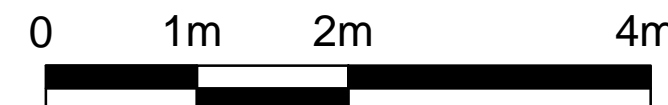

- 1.Powierzchnie pomieszczeń zgodnie z Polską Normą PN-ISO 9836:2022:07.  
 2.Podane wymiary nie uwzględniają wykończenia ścian(tynków).  
 3.Na etapie projektu wykonawczego i w czasie realizacji obiektu, mogą wystąpić korekty w powierzchni lokalu, wymiarów pomieszczeń i układzie ścian.  
 4.Niniejsza karta katalogowa przedstawia przykładową aranżację mieszkania.

Rysunek objęty prawami autorskimi firmy:  
"Detan Spółka z ograniczoną odpowiedzialnością"



Projektant:  
DETAN Sp. z o.o  
ul. Słowackiego 16  
25-365 Kielce  
tel. (+48)041 361 36 65