


BUDYNEK MIESZKALNY WIELORODZINNY  
Z GARAŻEM WIELOSTANOWISKOWYM W PODZIEMIU  
PRZY UL. E. MASSALSKIEGO W KIELCACH

BUDYNEK NR 1  
RZUT IV PIĘTRA

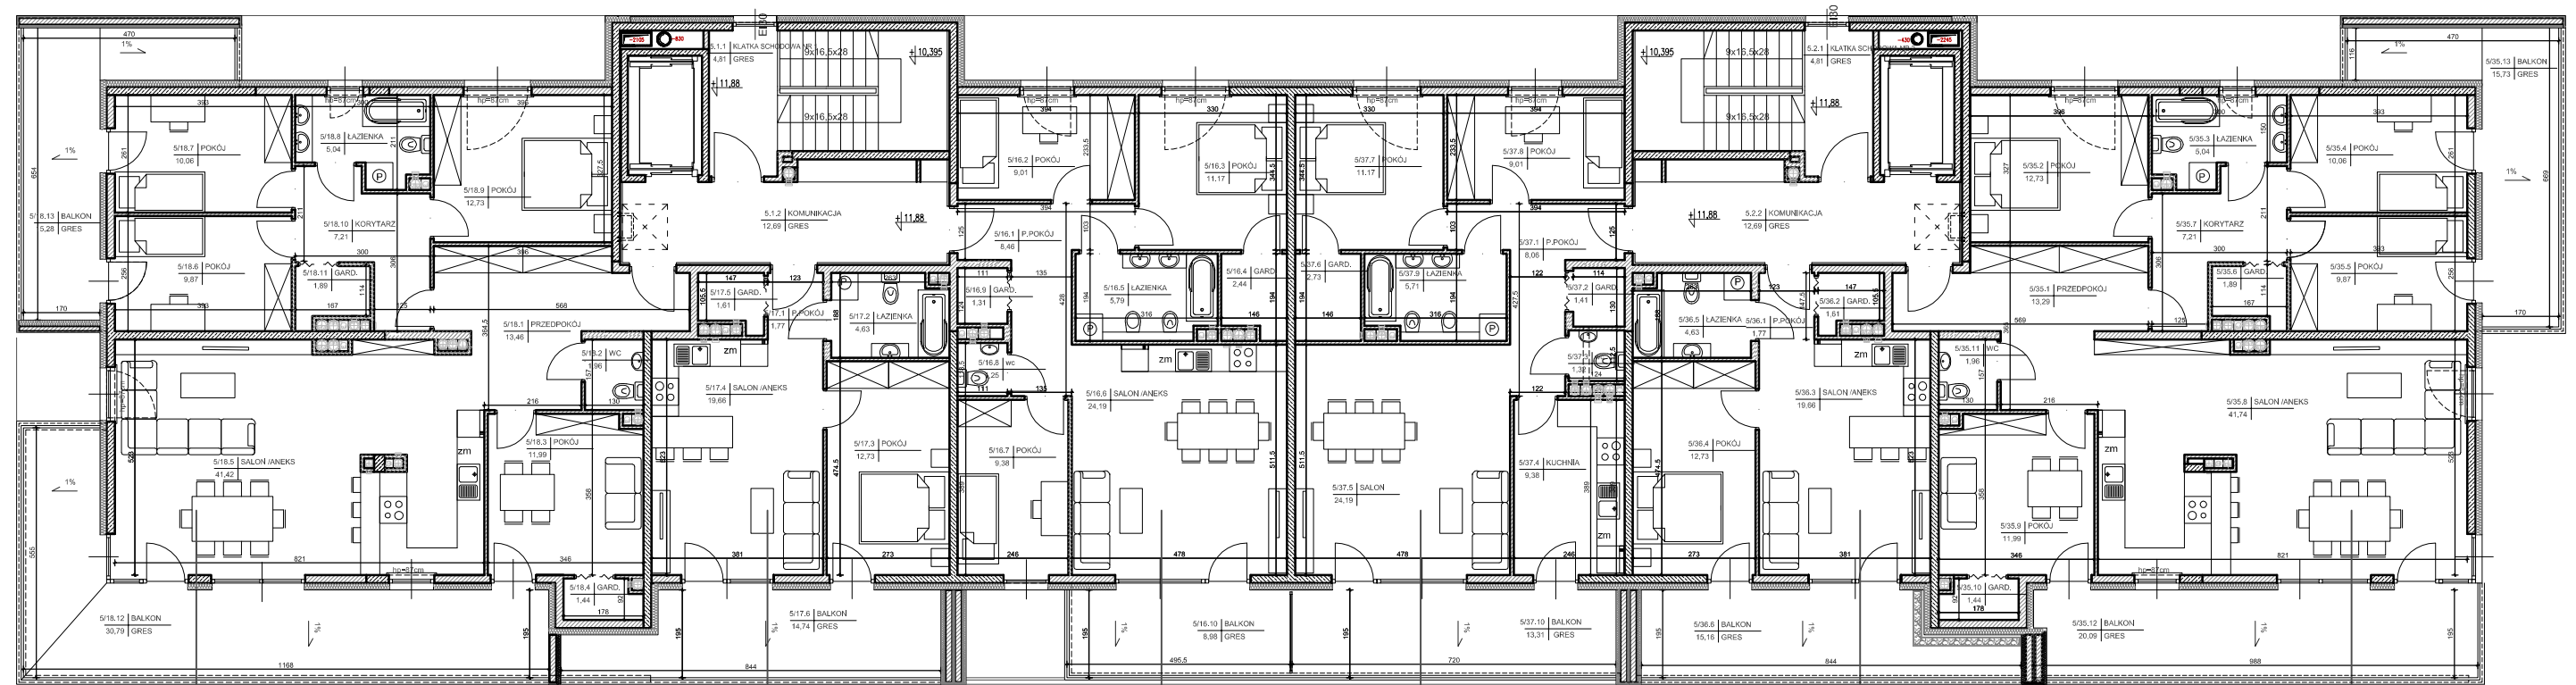

<b>MIESZKANIE 18</b>	<b>5-P</b>
POWIERZCHNIA	117,07m <sup>2</sup>
BALKON	30,79m <sup>2</sup> +15,28m <sup>2</sup>

<b>MIESZKANIE 17</b>	<b>2-P</b>
POWIERZCHNIA	40,40m <sup>2</sup>
BALKON	14,74m <sup>2</sup>

<b>MIESZKANIE 16</b>	<b>4-P</b>
POWIERZCHNIA	73,00m <sup>2</sup>
BALKON	8,98m <sup>2</sup>

<b>MIESZKANIE 37</b>	<b>3-P</b>
POWIERZCHNIA	72,98m <sup>2</sup>
BALKON	13,31m <sup>2</sup>

<b>MIESZKANIE 36</b>	<b>2-P</b>
POWIERZCHNIA	40,40m <sup>2</sup>
BALKON	15,16m <sup>2</sup>

<b>MIESZKANIE 35</b>	<b>5-P</b>
POWIERZCHNIA	117,22m <sup>2</sup>
BALKON	20,09m <sup>2</sup> +15,73m <sup>2</sup>



Wszystkie wymiary podane są w stanie surowym bez wykończenia ścian (tynk, glazura itp).

SKALA 1:150

INWESTOR:

Becher Development Sp. z o.o.  
i wspólnicy Spółka komandytowa,  
Al. IX Wieków Kielc 6/37,  
25-516 Kielce



DETAN Sp. z o.o.  
ul. Słowackiego 16  
25-365 Kielce  
tel. (+48)041 361 36 65