

BUDYNEK MIESZKALNY WIELORODZINNY  
Z GARAŻEM WIELOSTANOWISKOWYM W PODZIEMIU  
PRZY UL. E. MASSALSKIEGO W KIELCACH

BUDYNEK NR 2  
RZUT I PIĘTRA



<b>MIESZKANIE NR 28</b>	<b>4-P</b>
<b>POWIERZCHNIA</b>	<b>76,55m<sup>2</sup></b>
<b>BALKON</b>	<b>15,35m<sup>2</sup>+5,69m<sup>2</sup></b>


<b>MIESZKANIE NR 27</b>	<b>3-P</b>
<b>POWIERZCHNIA</b>	<b>66,30m<sup>2</sup></b>
<b>BALKON</b>	<b>11,31m<sup>2</sup></b>

<b>MIESZKANIE NR 29</b>	<b>3-P</b>
<b>POWIERZCHNIA</b>	<b>64,82m<sup>2</sup></b>
<b>BALKON</b>	<b>11,84m<sup>2</sup>+6,27m<sup>2</sup></b>

<b>MIESZKANIE NR 30</b>	<b>1-P</b>
<b>POWIERZCHNIA</b>	<b>30,90m<sup>2</sup></b>
<b>BALKON</b>	<b>8,64m<sup>2</sup></b>

<b>MIESZKANIE NR 31</b>	<b>2-P</b>
<b>POWIERZCHNIA</b>	<b>46,87m<sup>2</sup></b>
<b>BALKON</b>	<b>4,64m<sup>2</sup></b>

<b>MIESZKANIE NR 8</b>	<b>2-P</b>
<b>POWIERZCHNIA</b>	<b>46,04m<sup>2</sup></b>
<b>BALKON</b>	<b>27,26m<sup>2</sup></b>

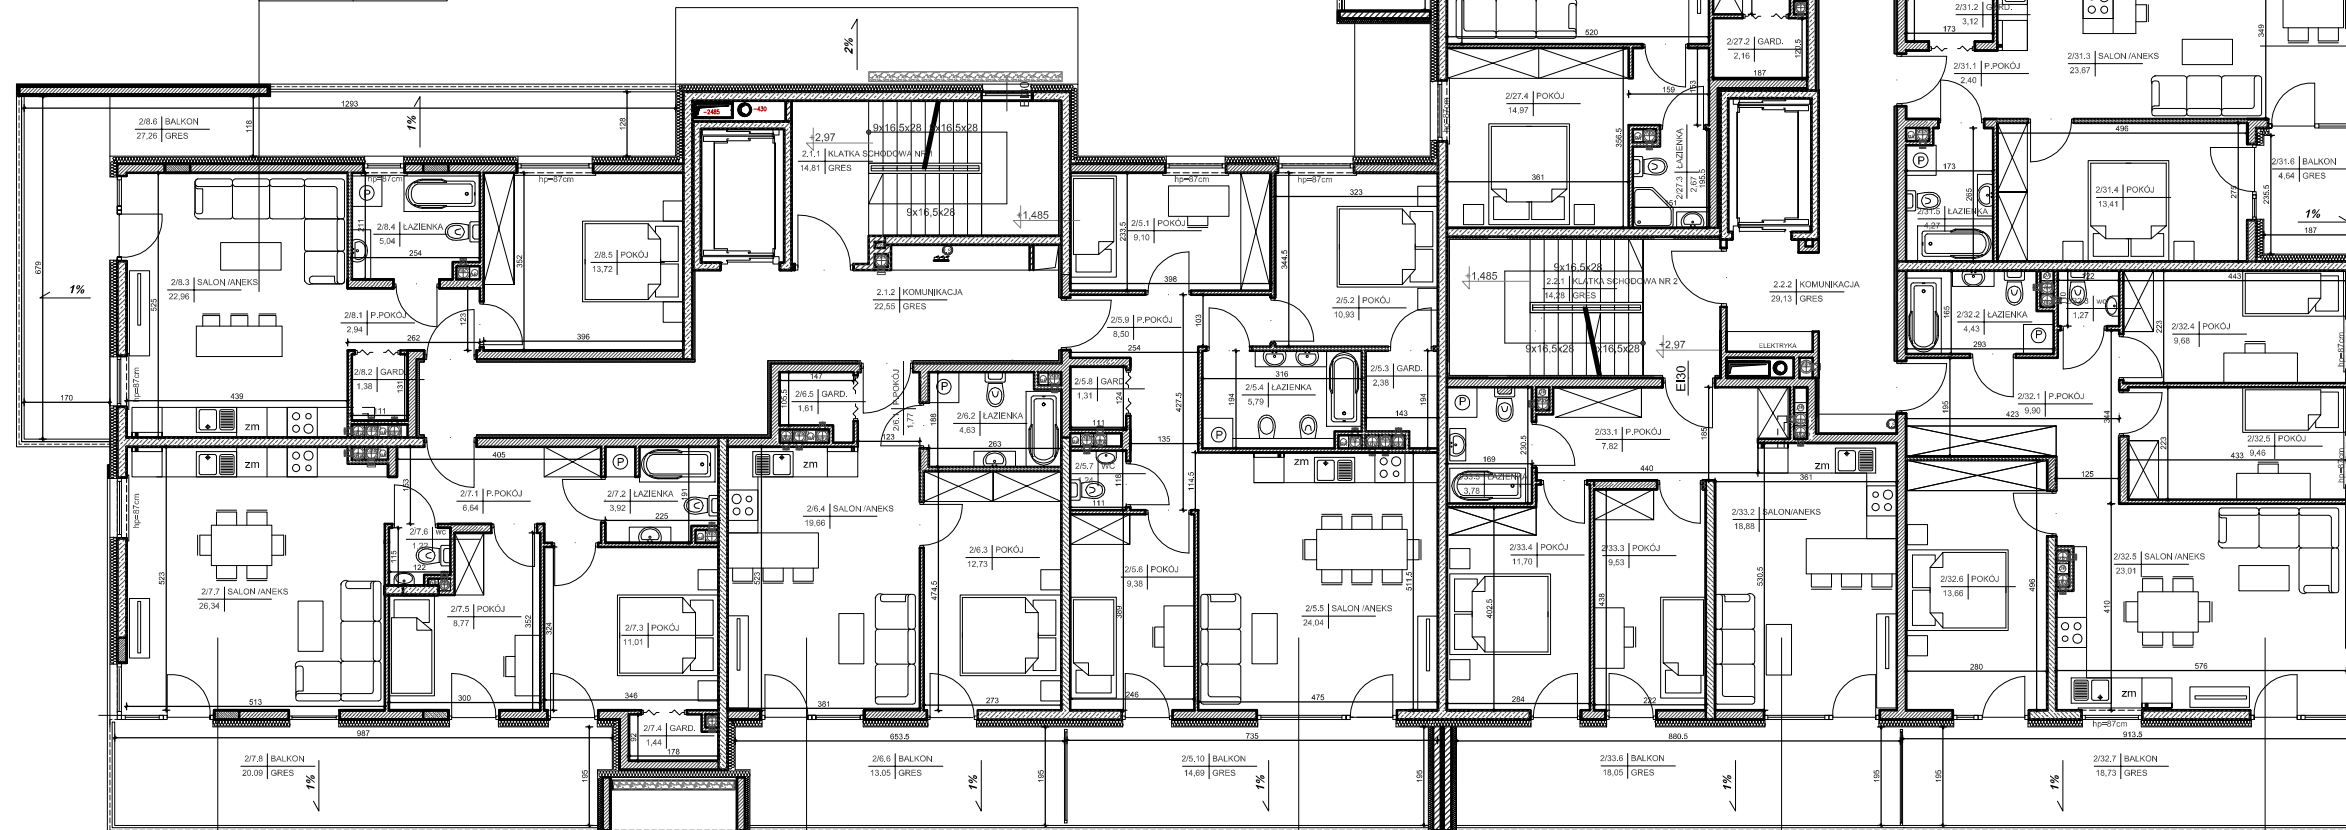

<b>MIESZKANIE NR 7</b>	<b>3-P</b>
<b>POWIERZCHNIA</b>	<b>59,34m<sup>2</sup></b>
<b>BALKON</b>	<b>20,09m<sup>2</sup></b>

<b>MIESZKANIE NR 6</b>	<b>2-P</b>
<b>POWIERZCHNIA</b>	<b>40,40m<sup>2</sup></b>
<b>BALKON</b>	<b>13,05m<sup>2</sup></b>

<b>MIESZKANIE NR 5</b>	<b>4-P</b>
<b>POWIERZCHNIA</b>	<b>72,67m<sup>2</sup></b>
<b>BALKON</b>	<b>14,69m<sup>2</sup></b>

<b>MIESZKANIE NR 33</b>	<b>3-P</b>
<b>POWIERZCHNIA</b>	<b>51,71m<sup>2</sup></b>
<b>BALKON</b>	<b>18,05m<sup>2</sup></b>

<b>MIESZKANIE NR 32</b>	<b>4-P</b>
<b>POWIERZCHNIA</b>	<b>71,41m<sup>2</sup></b>
<b>BALKON</b>	<b>18,73m<sup>2</sup></b>

Wszystkie wymiary podane są w stanie surowym bez wykończenia ścian (tynk, glazura itp).

SKALA 1:150

INWESTOR:

Becher Development Sp. z o.o.  
i wspólnicy Spółka komandytowa,  
Al. IX Wieków Kielc 6/37,  
25-516 Kielce



DETAN Sp. z o.o.  
ul. Słowackiego 16  
25-365 Kielce  
tel. (+48)041 361 36 65