

BUDYNEK MIESZKALNY WIELORODZINNY  
Z GARAŻEM WIELOSTANOWISKOWYM W PODZIEMIU  
PRZY UL. E. MASSALSKIEGO W KIELCACH

BUDYNEK NR 2  
RZUT II PIĘTRA



|                         |   |
|-------------------------|---|
| <b>MIESZKANIE NR 35</b> | <b>4-P</b>                              |
| POWIERZCHNIA            | 76,55m <sup>2</sup>                     |
| BALKON                  | 5,60m <sup>2</sup> +14,29m <sup>2</sup> |


|                         |                     |
|-------------------------|---------------------|
| <b>MIESZKANIE NR 34</b> | <b>3-P</b>          |
| POWIERZCHNIA            | 66,30m <sup>2</sup> |
| BALKON                  | 11,53m <sup>2</sup> |

|                         |   |
|-------------------------|---|
| <b>MIESZKANIE NR 36</b> | <b>3-P</b>                              |
| POWIERZCHNIA            | 64,82m <sup>2</sup>                     |
| BALKON                  | 12,59m <sup>2</sup> +6,79m <sup>2</sup> |

|                         |                     |
|-------------------------|---------------------|
| <b>MIESZKANIE NR 37</b> | <b>1-P</b>          |
| POWIERZCHNIA            | 30,90m <sup>2</sup> |
| BALKON                  | 9,35m <sup>2</sup>  |

|                         |                     |
|-------------------------|---------------------|
| <b>MIESZKANIE NR 38</b> | <b>2-P</b>          |
| POWIERZCHNIA            | 46,87m <sup>2</sup> |
| BALKON                  | 4,40m <sup>2</sup>  |

|                         |                     |
|-------------------------|---------------------|
| <b>MIESZKANIE NR 12</b> | <b>2-P</b>          |
| POWIERZCHNIA            | 46,04m <sup>2</sup> |
| BALKON                  | 7,86m <sup>2</sup>  |

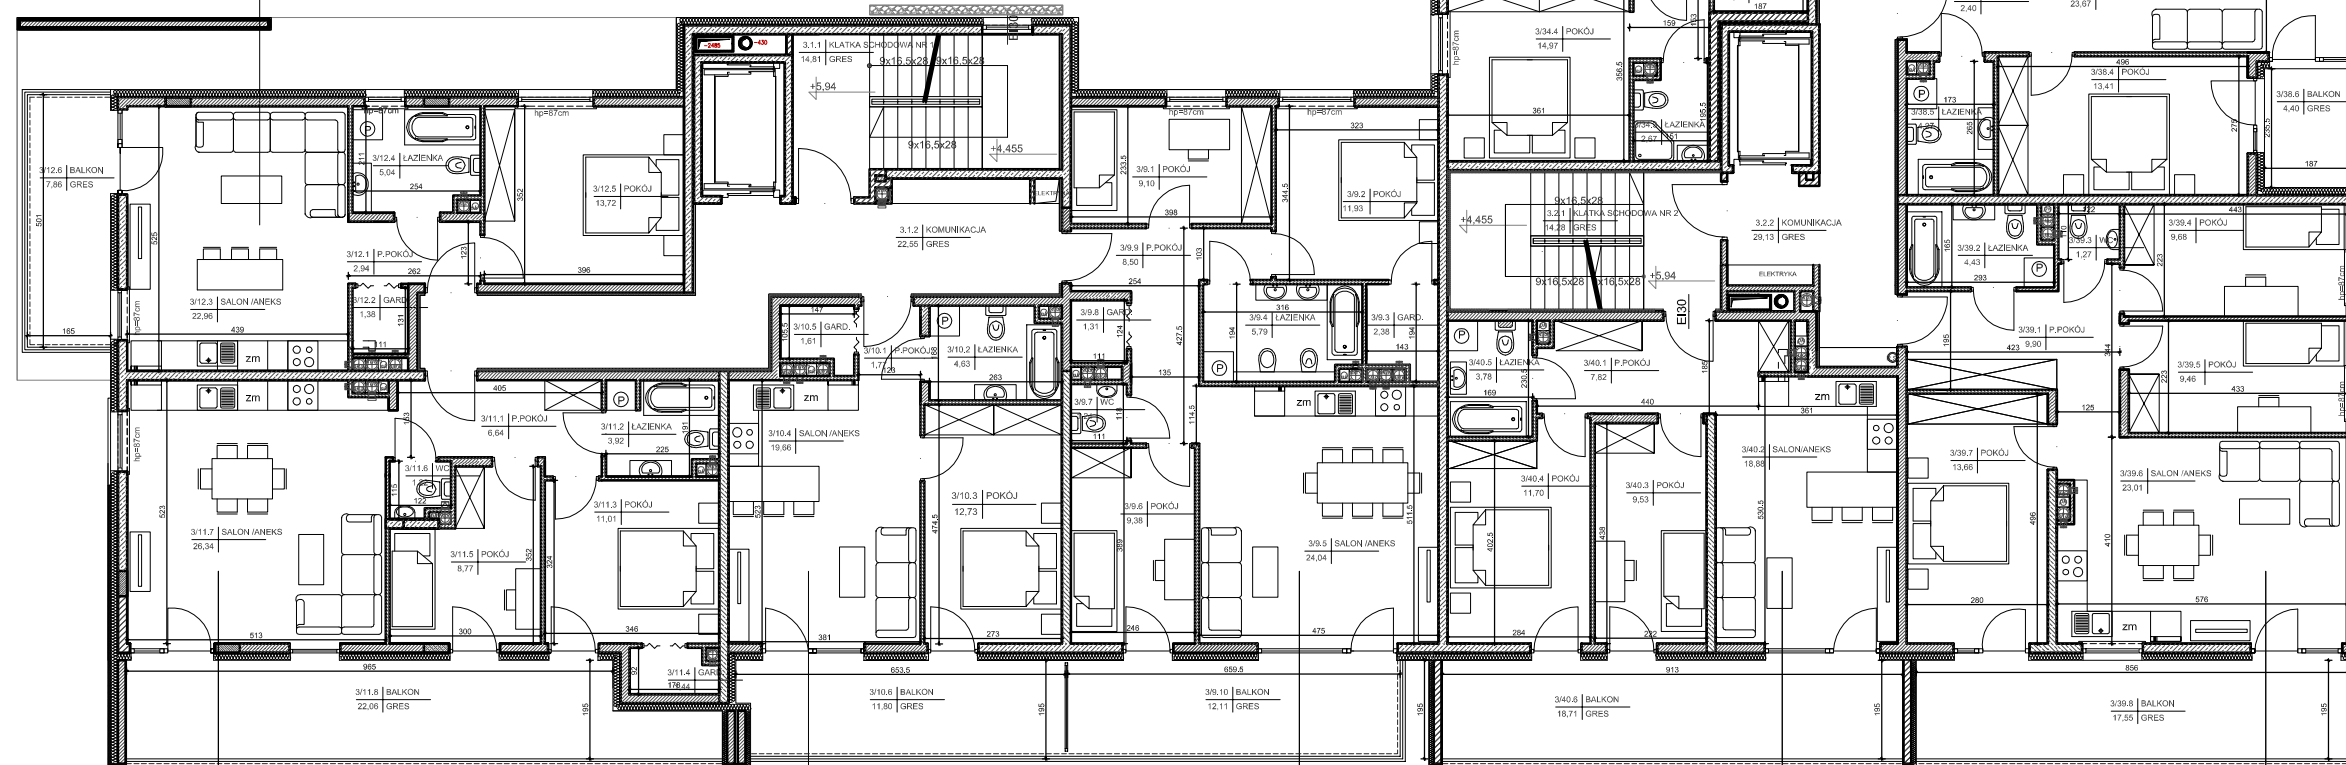

|                         |                     |
|-------------------------|---------------------|
| <b>MIESZKANIE NR 11</b> | <b>3-P</b>          |
| POWIERZCHNIA            | 59,34m <sup>2</sup> |
| BALKON                  | 22,06m <sup>2</sup> |

|                         |                     |
|-------------------------|---------------------|
| <b>MIESZKANIE NR 10</b> | <b>2-P</b>          |
| POWIERZCHNIA            | 40,40m <sup>2</sup> |
| BALKON                  | 11,80m <sup>2</sup> |

|                        |                     |
|------------------------|---------------------|
| <b>MIESZKANIE NR 9</b> | <b>4-P</b>          |
| POWIERZCHNIA           | 72,67m <sup>2</sup> |
| BALKON                 | 12,11m <sup>2</sup> |

|                         |                     |
|-------------------------|---------------------|
| <b>MIESZKANIE NR 40</b> | <b>3-P</b>          |
| POWIERZCHNIA            | 51,71m <sup>2</sup> |
| BALKON                  | 18,71m <sup>2</sup> |

|                         |                     |
|-------------------------|---------------------|
| <b>MIESZKANIE NR 39</b> | <b>4-P</b>          |
| POWIERZCHNIA            | 71,41m <sup>2</sup> |
| BALKON                  | 17,55m <sup>2</sup> |

Wszystkie wymiary podane są w stanie surowym bez wykończenia ścian (tynk, glazura itp).

SKALA 1:150

INWESTOR:

Becher Development Sp. z o.o.  
i wspólnicy Spółka komandytowa,  
Al. IX Wieków Kielc 6/37,  
25-516 Kielce



DETAN Sp. z o.o.  
ul. Słowackiego 16  
25-365 Kielce  
tel. (+48)041 361 36 65