

BUDYNEK MIESZKALNY WIELORODZINNY  
Z GARAŻEM WIELOSTANOWISKOWYM W PODZIEMIU  
PRZY UL. E. MASSALSKIEGO W KIELCACH

BUDYNEK NR 2  
RZUT III PIĘTRA



<b>MIESZKANIE NR 42</b>	<b>4-P</b>
POWIERZCHNIA	76,55m <sup>2</sup>
BALKON	5,35m <sup>2</sup> +12,65m <sup>2</sup>


<b>MIESZKANIE NR 41</b>	<b>3-P</b>
POWIERZCHNIA	66,30m <sup>2</sup>
BALKON	10,57m <sup>2</sup>

<b>MIESZKANIE NR 43</b>	<b>3-P</b>
POWIERZCHNIA	64,82m <sup>2</sup>
BALKON	11,49m <sup>2</sup> +6,79m <sup>2</sup>

<b>MIESZKANIE NR 44</b>	<b>1-P</b>
POWIERZCHNIA	30,90m <sup>2</sup>
BALKON	8,78m <sup>2</sup>

<b>MIESZKANIE NR 45</b>	<b>2-P</b>
POWIERZCHNIA	46,87m <sup>2</sup>
BALKON	4,29m <sup>2</sup>

<b>MIESZKANIE NR 16</b>	<b>2-P</b>
POWIERZCHNIA	46,04m <sup>2</sup>
BALKON	28,26m <sup>2</sup>

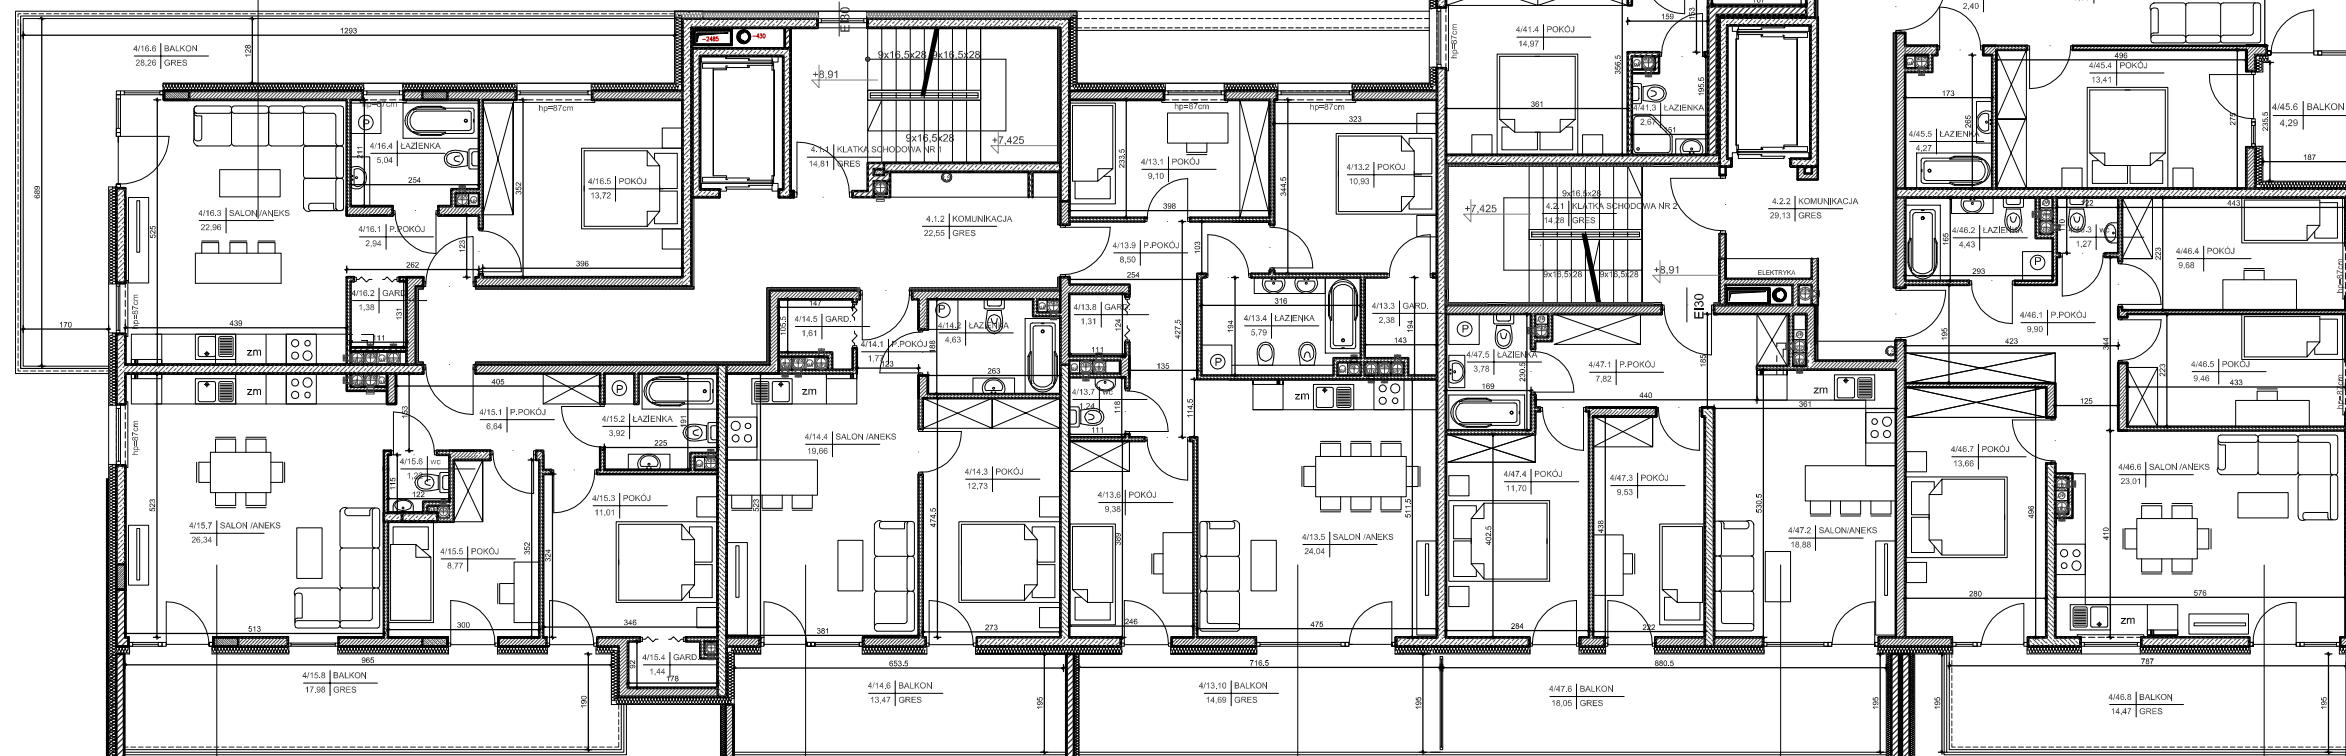

<b>MIESZKANIE NR 15</b>	<b>3-P</b>
POWIERZCHNIA	59,34m <sup>2</sup>
BALKON	17,98m <sup>2</sup>

<b>MIESZKANIE NR 14</b>	<b>2-P</b>
POWIERZCHNIA	40,40m <sup>2</sup>
BALKON	13,47m <sup>2</sup>

<b>MIESZKANIE NR 13</b>	<b>4-P</b>
POWIERZCHNIA	72,67m <sup>2</sup>
BALKON	14,69m <sup>2</sup>

<b>MIESZKANIE NR 47</b>	<b>3-P</b>
POWIERZCHNIA	51,71m <sup>2</sup>
BALKON	18,05m <sup>2</sup>

<b>MIESZKANIE NR 46</b>	<b>4-P</b>
POWIERZCHNIA	71,41m <sup>2</sup>
BALKON	14,47m <sup>2</sup>

Wszystkie wymiary podane są w stanie surowym bez wykończenia ścian (tynk, glazura itp).

SKALA 1:150

INWESTOR:

Becher Development Sp. z o.o.  
i wspólnicy Spółka komandytowa,  
Al. IX Wieków Kielc 6/37,  
25-516 Kielce



DETAN Sp. z o.o.  
ul. Słowackiego 16  
25-365 Kielce  
tel. (+48)041 361 36 65