

BUDYNEK MIESZKALNY WIELORODZINNY
Z GARAŻEM WIELOSTANOWISKOWYM W PODZIEMIU
PRZY UL. E. MASSALSKIEGO W KIELCACH

BUDYNEK NR 2
RZUT IV PIĘTRA




MIESZKANIE NR 49 4-P
POWIERZCHNIA 76,55m²
BALKON 5,14m²+15,40m²

MIESZKANIE NR 48 3-P
POWIERZCHNIA 66,30m²
BALKON 11,31m²

MIESZKANIE NR 50 3-P
POWIERZCHNIA 64,82m²
BALKON 10,30m²+6,32m²

MIESZKANIE NR 51 1-P
POWIERZCHNIA 30,90m²
BALKON 8,15m²

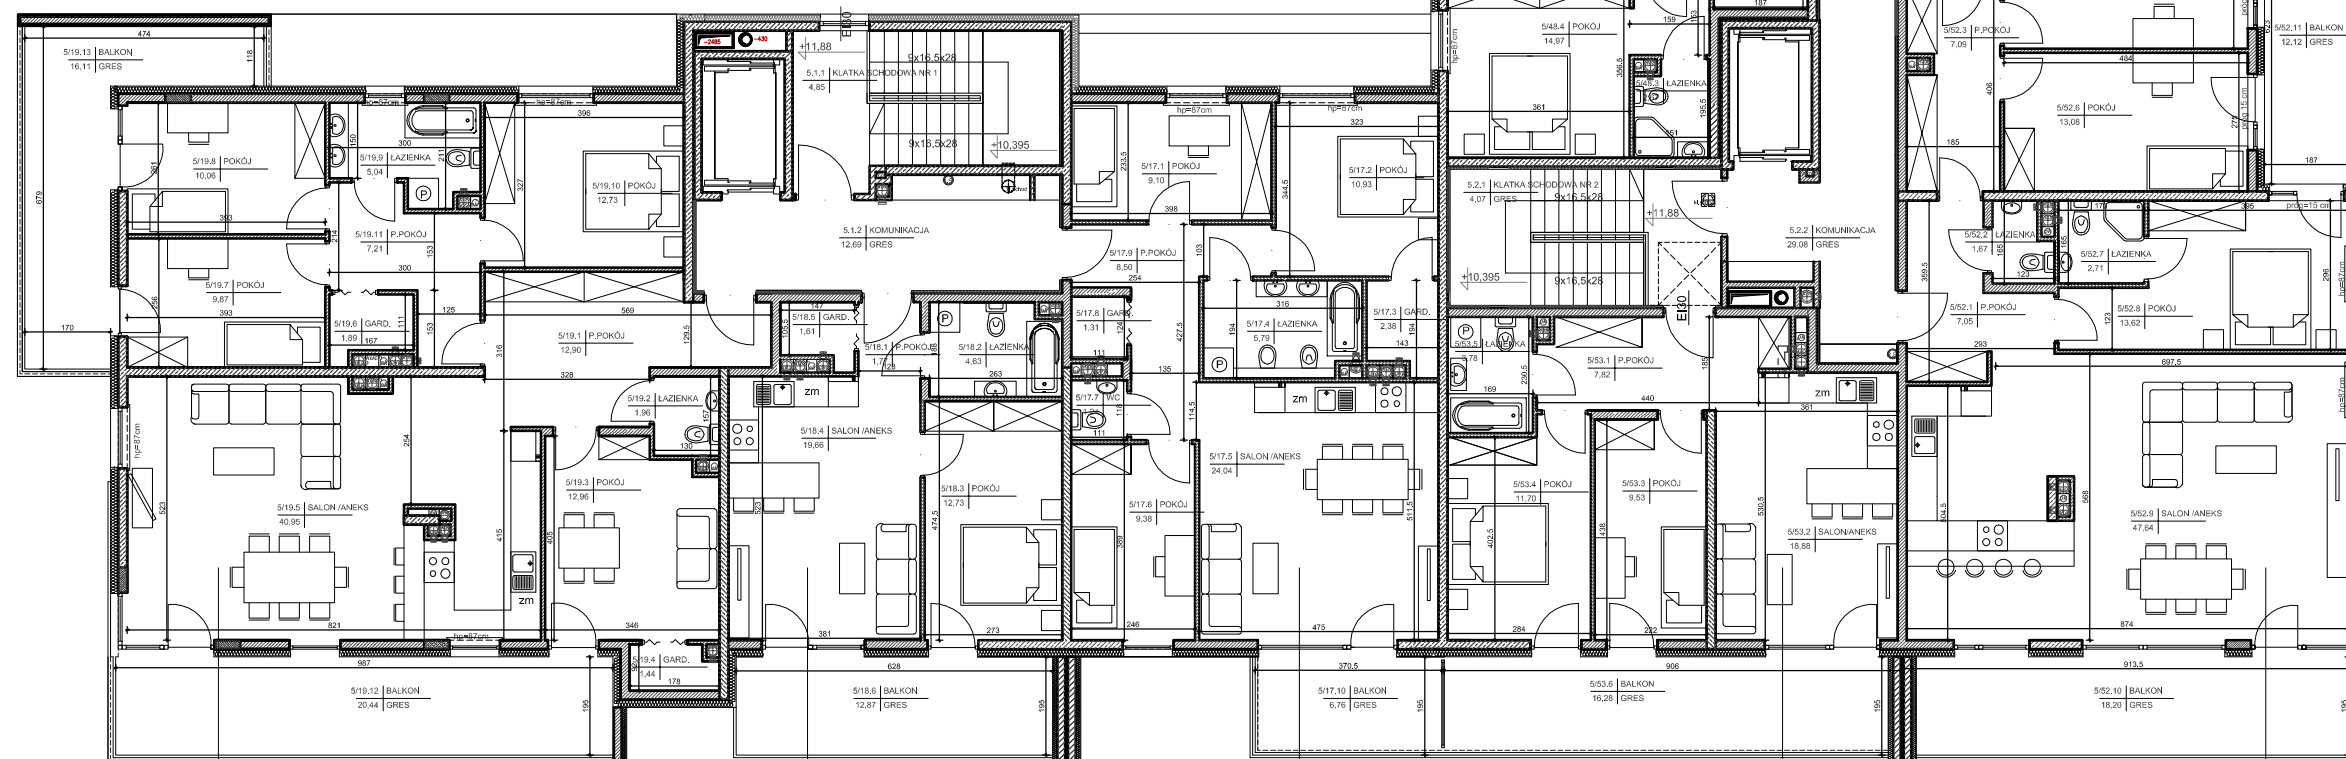

MIESZKANIE NR 19 5-P
POWIERZCHNIA 117,01m²
BALKON 20,44m²+11,61m²

MIESZKANIE NR 18 2-P
POWIERZCHNIA 40,40m²
BALKON 12,87m²

MIESZKANIE NR 17 4-P
POWIERZCHNIA 72,67m²
BALKON 6,76m²

MIESZKANIE NR 53 3-P
POWIERZCHNIA 51,71m²
BALKON 16,28m²

MIESZKANIE NR 52 4-P
POWIERZCHNIA 112,81m²
BALKON 12,12m²+18,20m²

Wszystkie wymiary podane są w stanie surowym bez wykończenia ścian (tynk, glazura itp).

SKALA 1:150

INWESTOR:

Becher Development Sp. z o.o.
i wspólnicy Spółka komandytowa,
Al. IX Wieków Kielc 6/37,
25-516 Kielce



DETAN Sp. z o.o.
ul. Słowackiego 16
25-365 Kielce
tel. (+48)041 361 36 65