



BUDYNEK MIESZKALNY WIELORODZINNY  
Z GARAŻEM WIELOSTANOWISKOWYM W PODZIEMIU  
PRZY UL. E. MASSALSKIEGO W KIELCACH.


MIESZKANIE NR1  
(4 pokojowe)

PN-ISO 9836  
pow. 73,00m<sup>2</sup>

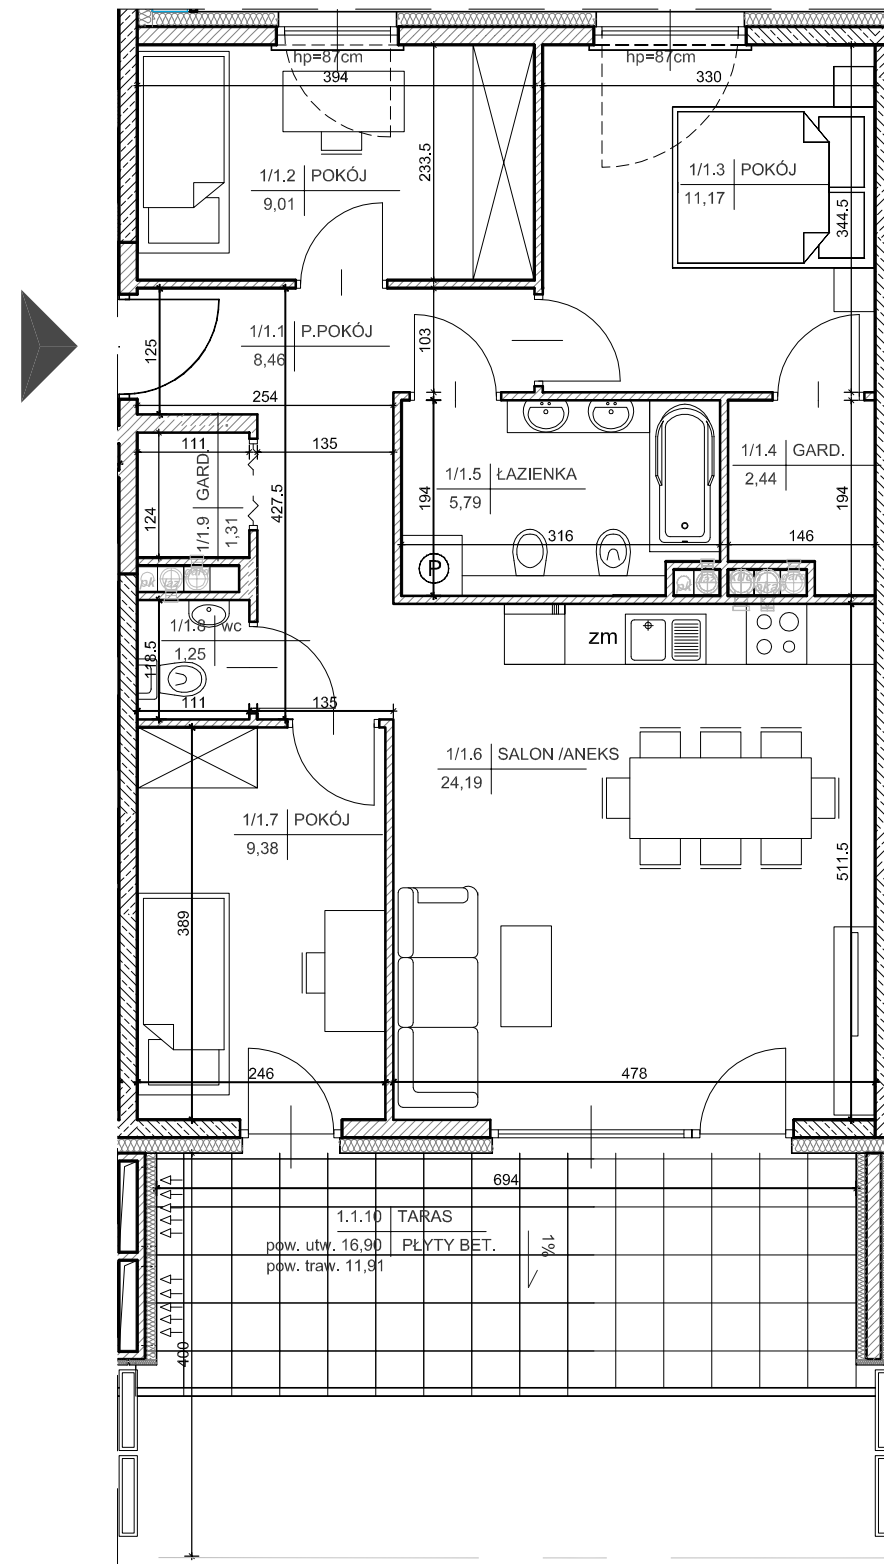

LEGENDA

-  ściana żelbetowa gr. 24cm
-  ściana z bloczków silikatowych gr. 8cm, 12cm, 15cm, 18cm
-  docieplenie ścian zewn. styropian gr. 15cm

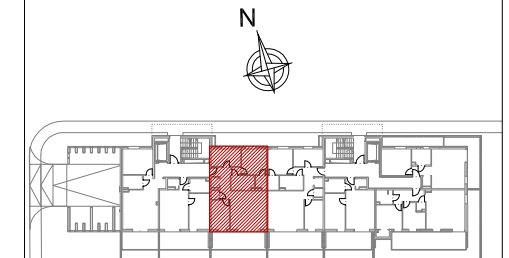


BUDYNEK NR 1

lokalizacja mieszkania- parter

MIESZKANIE nr 1

1	przedpokój	8,46m <sup>2</sup>
2	pokój	9,01m <sup>2</sup>
3	pokój	11,17m <sup>2</sup>
4	garderoba	2,44m <sup>2</sup>
5	łazienka	5,79m <sup>2</sup>
6	salon + aneks	24,19m <sup>2</sup>
7	pokój	9,38m <sup>2</sup>
8	wc	1,25m <sup>2</sup>
9	garderoba	1,31m <sup>2</sup>
suma		73,00m <sup>2</sup>
10	taras	28,81m <sup>2</sup>

Wszystkie wymiary podane są w stanie surowym bez wykończenia ścian (tynk, glazura itp).

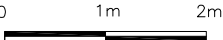SKALA 1:75 

INWESTOR:

Becher Development Sp. z o.o.  
i wspólnicy Spółka komandytowa,  
Al. IX Wieków Kielc 6/37,  
25-516 Kielce



DETAN Sp. z o.o.  
ul. Słowackiego 16  
25-365 Kielce  
tel. (+48)041 361 36 65









