


BUDYNEK MIESZKALNY WIELORODZINNY  
Z GARAŻEM WIELOSTANOWISKOWYM W PODZIEMIU  
PRZY UL. E. MASSALSKIEGO W KIELCACH.




MIESZKANIE NR 2  
(2 pokojowe)


PN-ISO 9836  
pow. 40,40m<sup>2</sup>

**BECHER**  
DEVELOPER

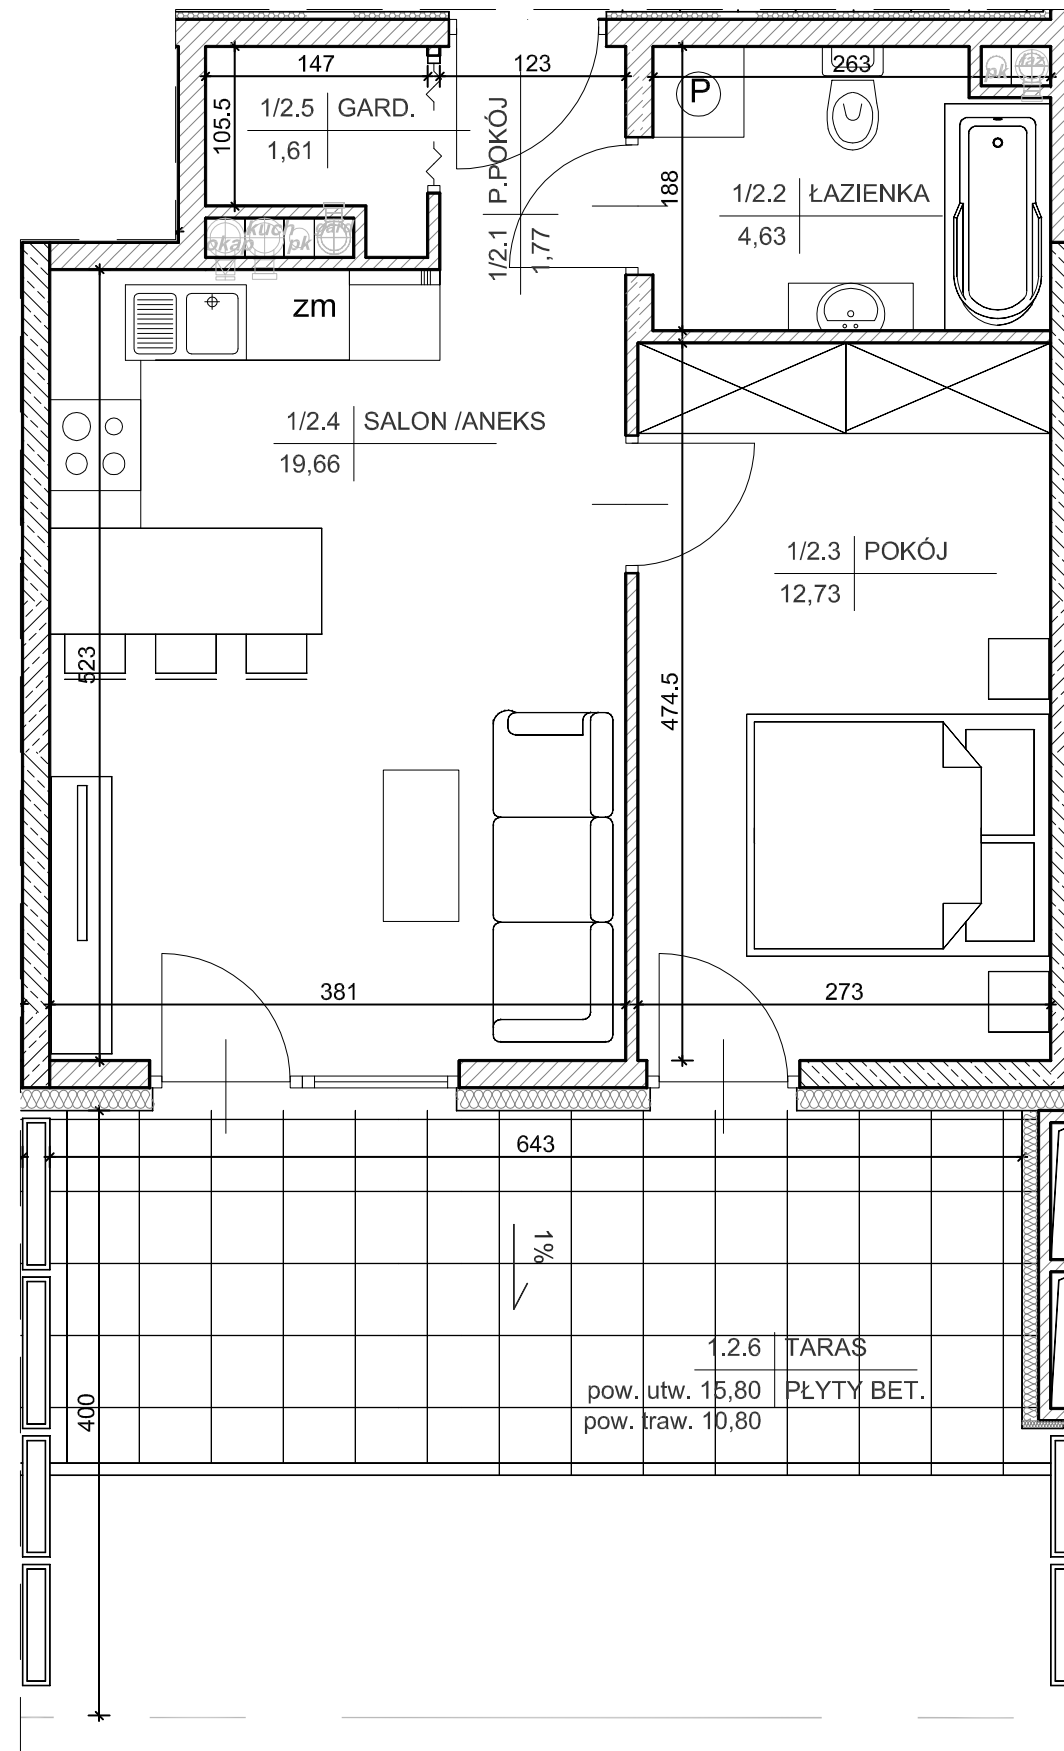

LEGENDA

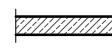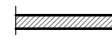 -  ściana żelbetowa gr. 24cm
-  ściana z bloczków silikatowych gr. 8cm, 12cm, 15cm, 18cm
-  docieplenie ścian zewn. styropian gr. 15cm

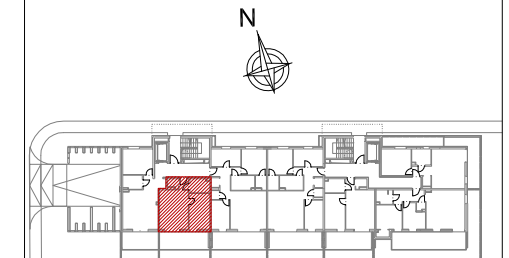

BUDYNEK NR 1


lokalizacja mieszkania- parter

MIESZKANIE nr 2

1	przedpokój	1,77m <sup>2</sup>
2	łazienka	4,63m <sup>2</sup>
3	pokój	12,73m <sup>2</sup>
4	salon+aneks	19,66m <sup>2</sup>
5	garderoba	1,61m <sup>2</sup>
suma		40,40m <sup>2</sup>
6	taras	26,60m <sup>2</sup>

Wszystkie wymiary podane są w stanie surowym bez wykończenia ścian (tynk, glazura itp).

SKALA 1:50

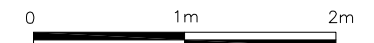

INWESTOR:

Becher Development Sp. z o.o.  
i wspólnicy Spółka komandytowa,  
Al. IX Wieków Kielc 6/37,  
25-516 Kielce



DETAN Sp. z o.o.  
ul. Słowackiego 16  
25-365 Kielce  
tel. (+48)041 361 36 65