
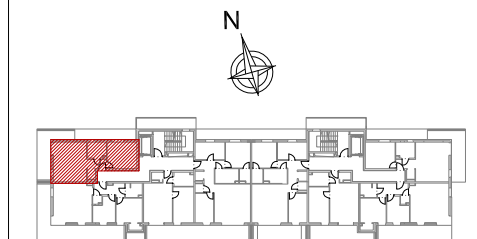


BUDYNEK MIESZKALNY WIELORODZINNY
Z GARAŻEM WIELOSTANOWISKOWYM W PODZIEMIU
PRZY UL. E. MASSALSKIEGO W KIELCACH

MIESZKANIE NR 7
(2 pokojowe)

PN-ISO 9836
pow. 46,04m²

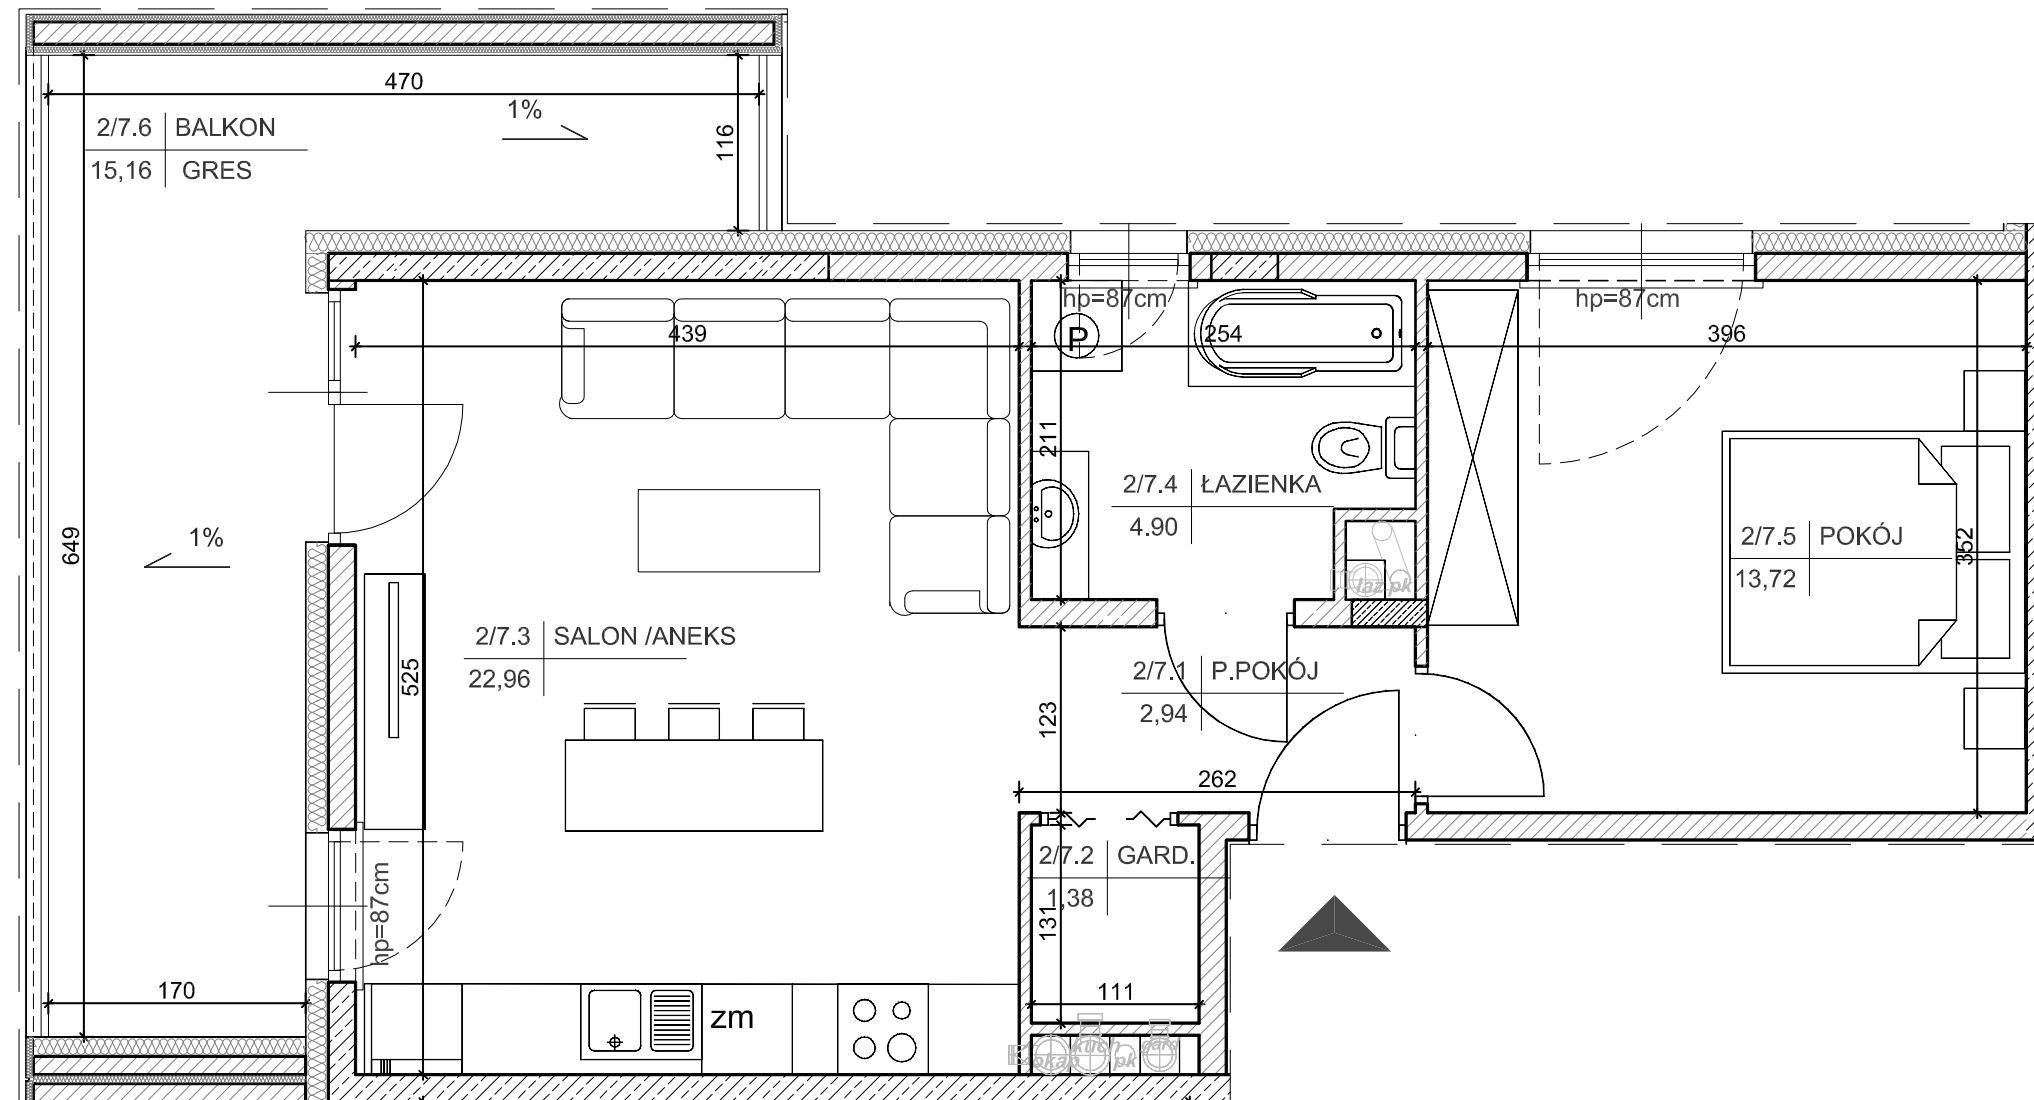


BUDYNEK NR 1
lokalizacja mieszkania- 1 piętro

MIESZKANIE nr 7

1	przedpokój	2,94m ²
2	garderoba	1,38m ²
3	salon + aneks	22,96m ²
4	łazienka	5,04m ²
5	pokój	13,72m ²
suma		46,04m ²
6	balkon	15,16m ²

Wszystkie wymiary podane są w stanie surowym bez wykończenia ścian (tynk, glazura itp).

SKALA 1:50

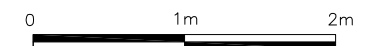

INWESTOR:

Becher Development Sp. z o.o.
i wspólnicy Spółka komandytowa,
Al. IX Wieków Kielc 6/37,
25-516 Kielce

LEGENDA

- ściana żelbetowa gr. 24cm
- ściana z bloczków silikatowych gr. 8cm, 12cm, 15cm, 18cm
- docieplenie ścian zewn. styropian gr. 15cm



DETAN Sp. z o.o.
ul. Słowackiego 16
25-365 Kielce
tel. (+48)041 361 36 65