
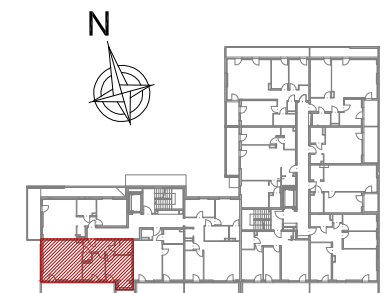


BUDYNEK MIESZKALNY WIELORODZINNY
Z GARAŻEM WIELOSTANOWISKOWYM W PODZIEMIU
PRZY UL. E. MASSALSKIEGO W KIELCACH

MIESZKANIE NR 7
(3 pokojowe)

PN-ISO 9836
pow. 59,34m²

BECHER
DEVELOPER

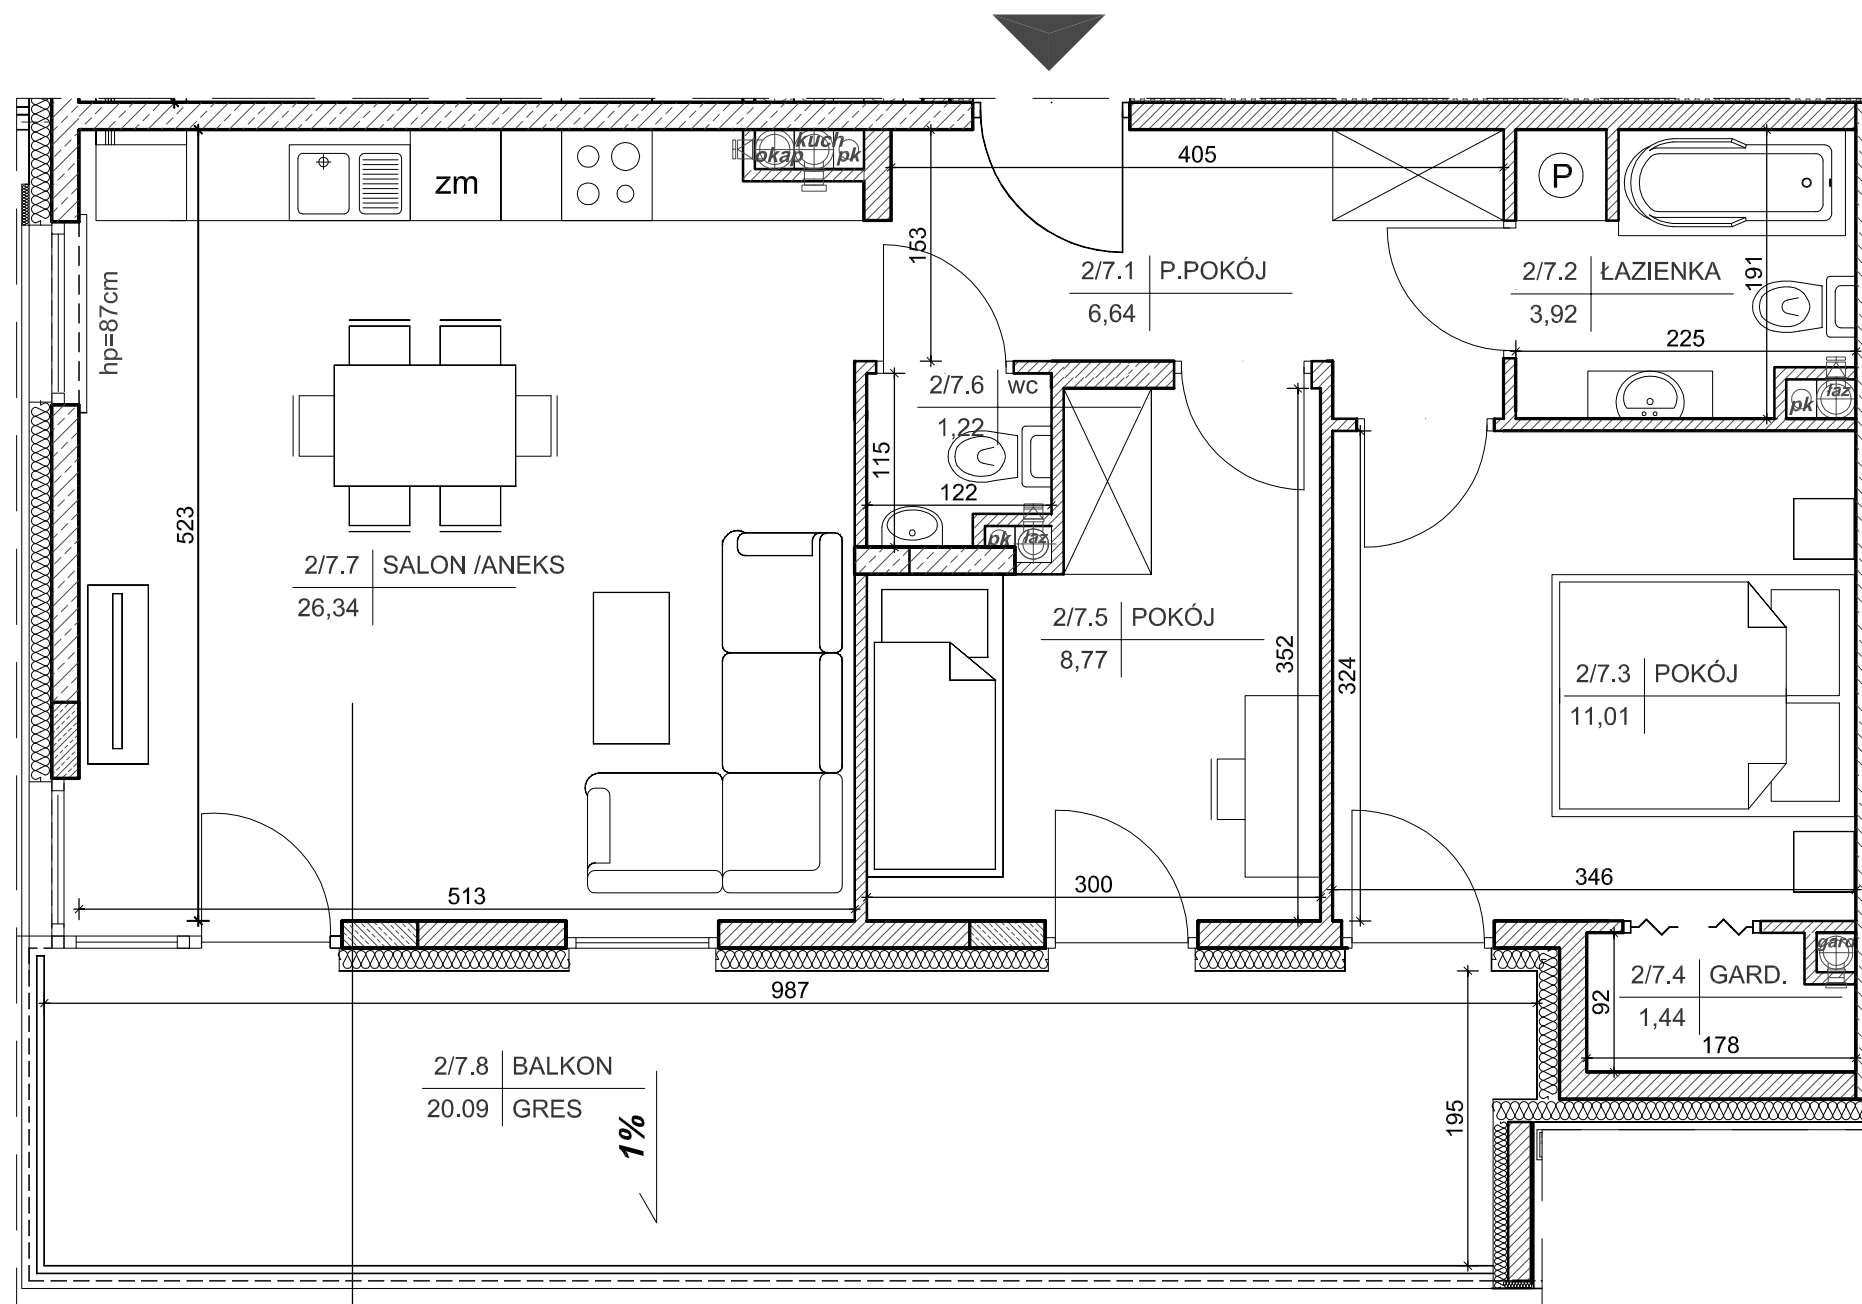

BUDYNEK NR 2


lokalizacja mieszkania- 1 piętro

MIESZKANIE nr 7

1	przedpokój	6,64m ²
2	łazienka	3,92m ²
3	pokój	11,01m ²
4	garderoba	1,44m ²
5	pokój	8,77m ²
6	wc	1,22m ²
7	salon + aneks	26,34m ²
suma		59,34m ²
8	balkon	20,09m ²

Wszystkie wymiary podane są w stanie surowym bez wykończenia ścian (tynk, glazura itp).

SKALA 1:50

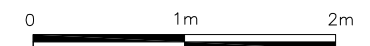

INWESTOR:

Becher Development Sp. z o.o.
i wspólnicy Spółka komandytowa,
Al. IX Wieków Kielc 6/37,
25-516 Kielce

LEGENDA

- ściana żelbetowa gr. 24cm
- ściana z bloczków silikatowych gr. 8cm, 12cm, 15cm, 18cm
- docieplenie ścian zewn. styropian gr. 15cm



DETAN Sp. z o.o.
ul. Słowackiego 16
25-365 Kielce
tel. (+48)041 361 36 65