


BUDYNEK MIESZKALNY WIELORODZINNY
Z GARAŻEM WIELOSTANOWISKOWYM W PODZIEMIU
PRZY UL. E. MASSALSKIEGO W KIELCACH

BUDYNEK NR 3
RZUT GARAŻU

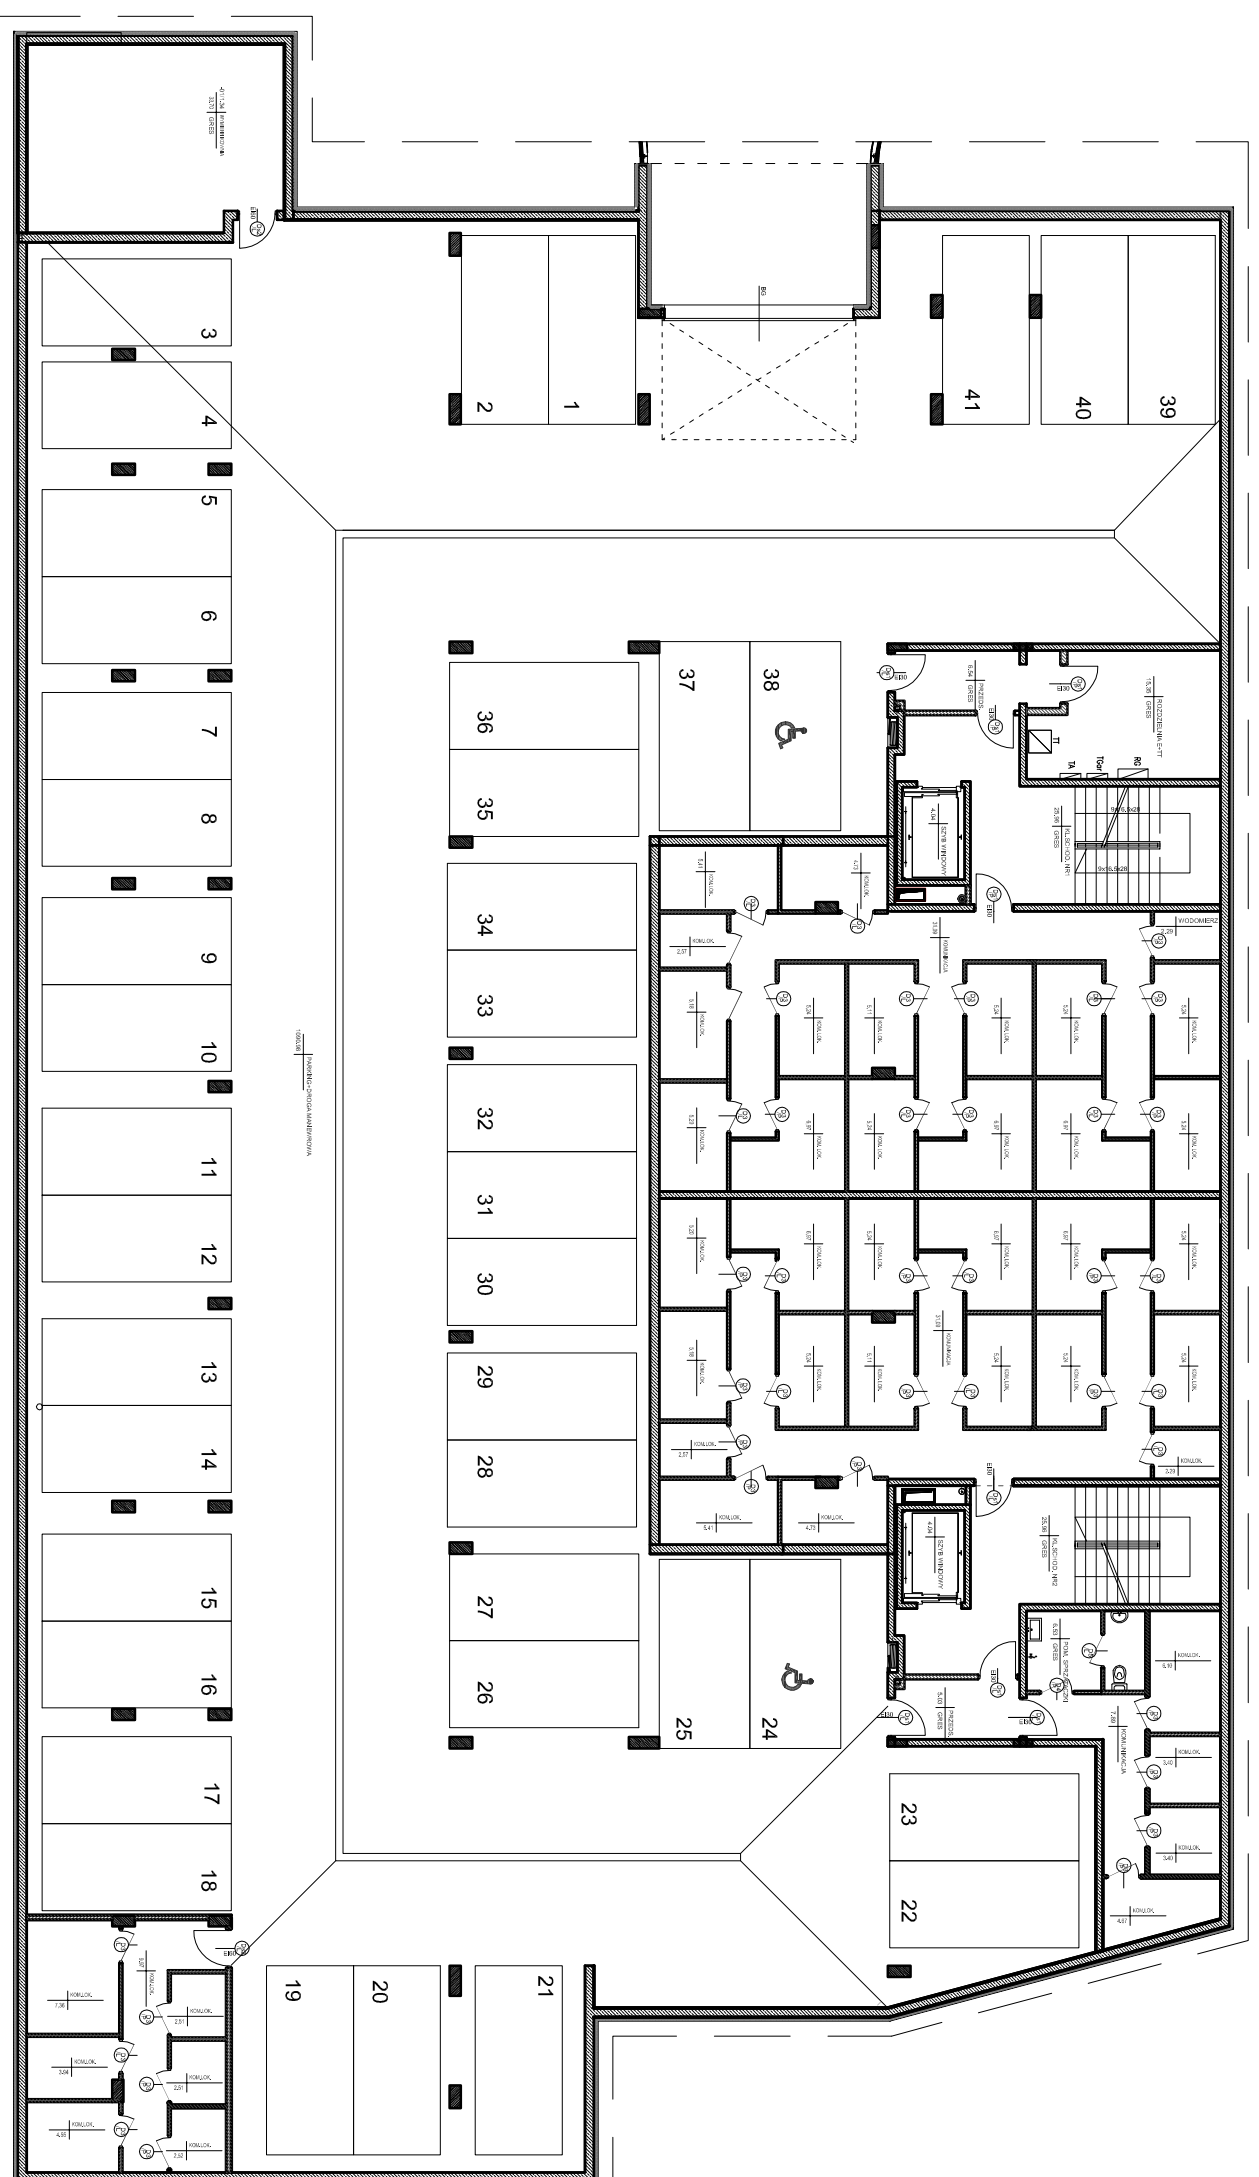

Wszystkie wymiary podane są w stanie surowym bez wykończenia ścian (tynk, glazura itp).

SKALA 1:200



INWESTOR:

Becher Development Sp. z o.o.
i spółnicy Spółka komandytowa,
Al. IX Wieków Kielc 6/37,
25-516 Kielce