



DWA BUDYNKI MIESZKALNE WIELORODZINNE  
Z GARAŻAMI WIELOSTANOWISKOWYMI W PODZIEMIUM  
PRZY UL. ARTYLERZYSTÓW W KIELCACH

ZAGOSPODAROWANIE TERENU

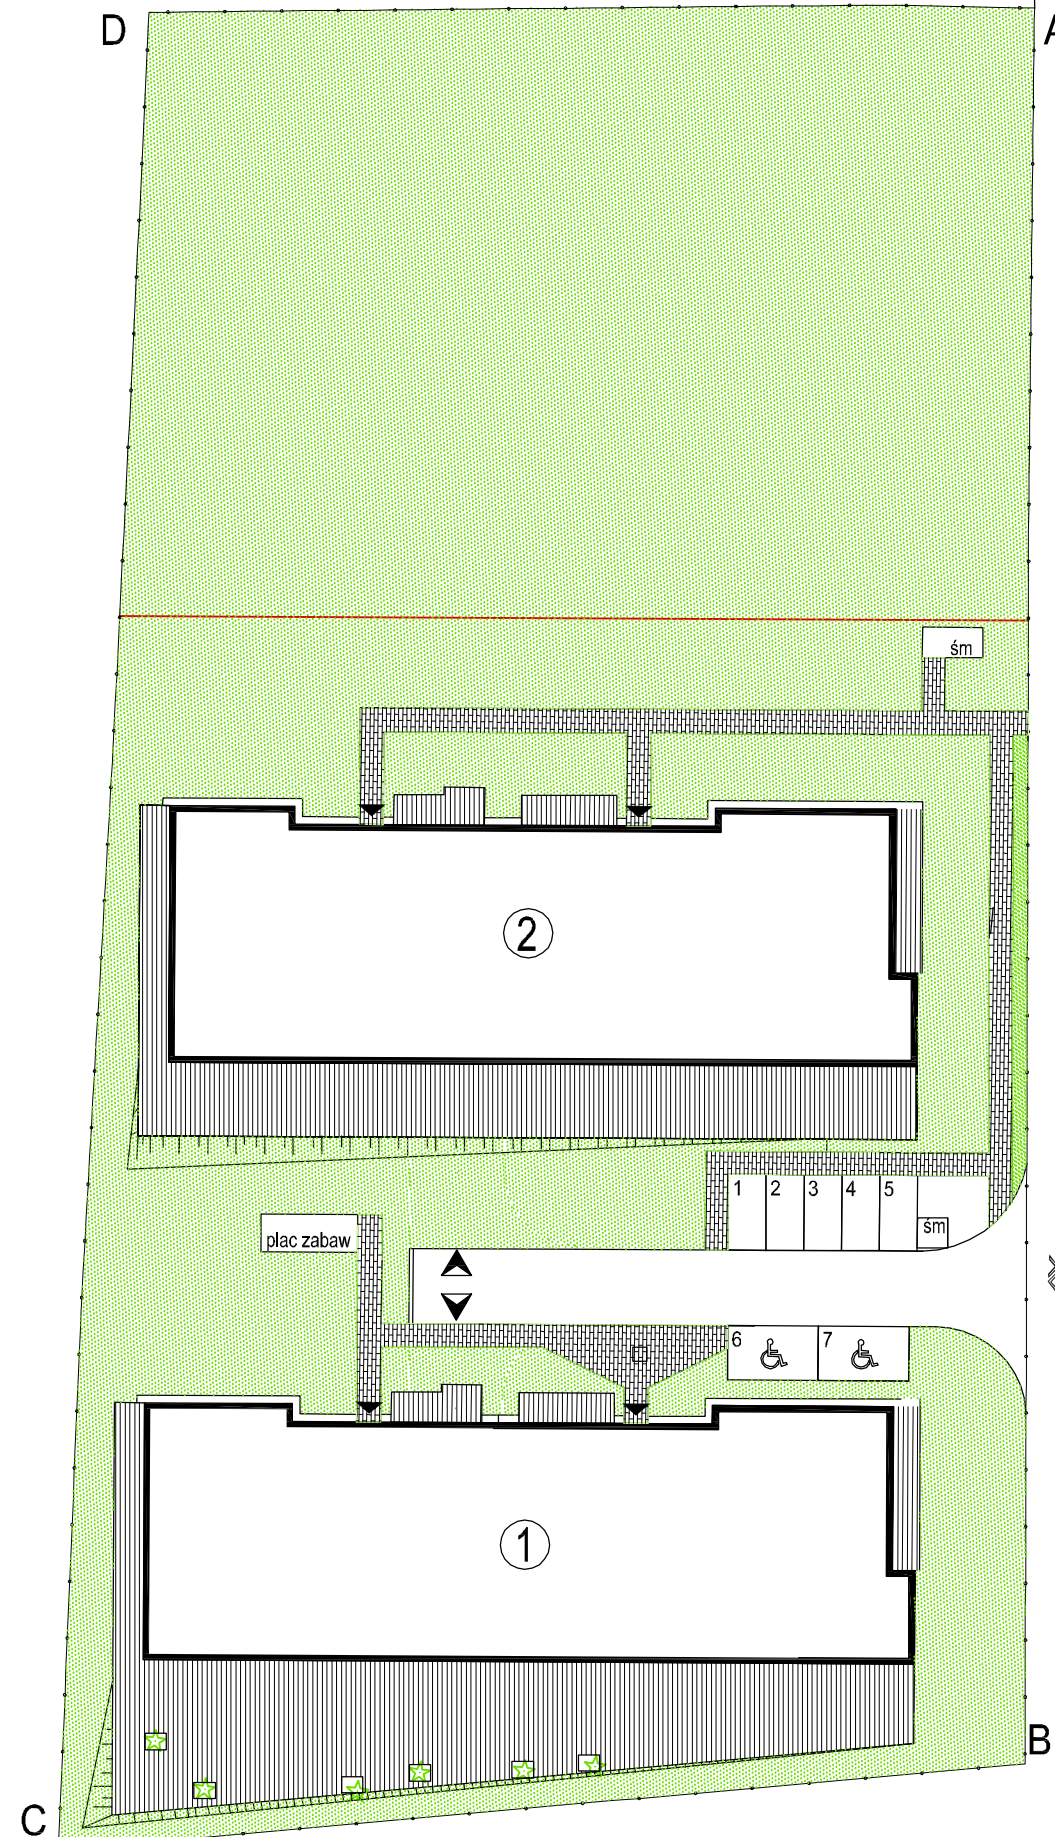

A,B,C,D-A PROJEKTOWANE OGRODZENIE  
W LINIACH ROZGRANICZAJĄCYCH TEREN INWESYCJI

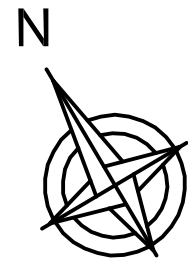

PROJEKTOWANE BUDYNKI



WEJŚCIE GŁÓWNE DO BUDYNKU



WEJŚCIA POMOCNICZE I WYJŚCIA  
EWAKUACYJNE



WJAZDY DO GARAŻY  
PODZIEMNYCH



WJAZD NA TEREN OSIEDLA



CIĄGI PIESZE



UTWARDZENIA / TARASY



ZIELEŃ

INWESTOR:  
Park Sosnowy Becher Sp. z o.o.  
Sp. komandytowa,  
Al. IX Wieków Kielc 6/37,  
25-516 Kielce

Projekt:



DETAN Sp. z o.o.  
ul. Słowackiego 16  
25-365 Kielce  
tel. (+48)041 381 36 65