
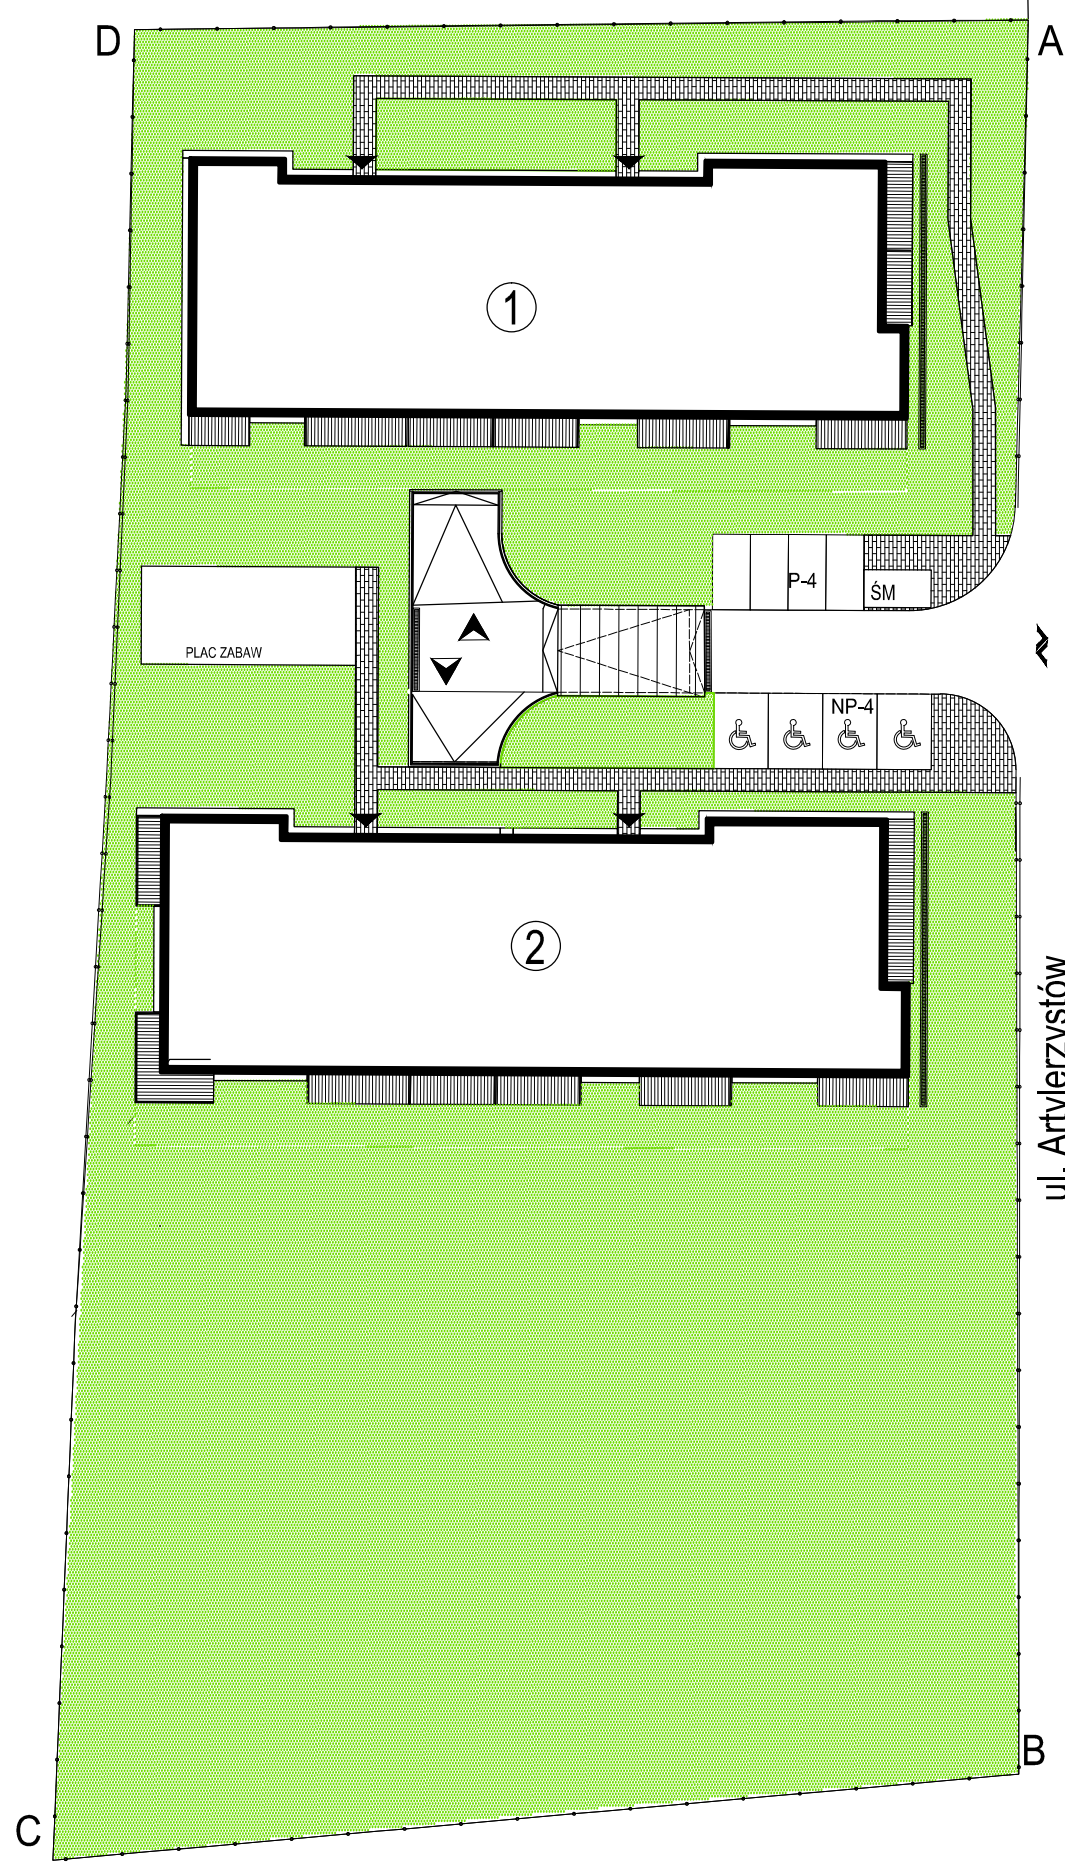


Park Sosnowy Becher
Sp. z o.o.
Sp. komandytowa,
Al. IX Wieków Kielc 6/37,
25-516 Kielce

DWA BUDYNKI MIESZKALNE WIELORODZINNE
Z GARAŻAMI WIELOSTANOWISKOWYMI W PODZIEMIU
PRZY UL. ARTYLERZYSTÓW W KIELCACH

ZAGOSPODAROWANIE

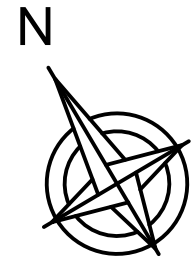

LEGENDA:

- A,B,C,D-A PROJEKTOWANE OGRODZENIE W LINIACH ROZGRANICZAJĄCYCH TEREN INWESYCJI
- ①② PROJEKTOWANE BUDYNKI
- ▲ WEJŚCIE GŁÓWNE DO BUDYNKU
- △ WEJŚCIA POMOCNICZE I WYJŚCIA EWAKUJACYJNE
- ▲ WJAZDY DO GARAŻY PODZIEMNYCH
- ~ WJAZD NA TEREN OSIEDLA
- CIAĞI PIESZE
- UTWARDZENIA / TARASY
- ZIELEŃ

SKALA 1:200

1. Powierzchnie pomieszczeń zgodne z Polską Normą PN-ISO 9836:1997.
2. Na etapie projektu wykonawczego i w czasie realizacji obiektu, mogą wystąpić korekty w powierzchni lokalu, wymiarów pomieszczeń i układzie ścian.

Rysunek objęty prawami autorskimi firmy:
"Detan Spółka z ograniczoną odpowiedzialnością"



Projektant:
DETAN Sp. z o.o.
ul. Słowackiego 16
25-365 Kielce
tel. (+48)041 361 36 65