


Park Sosnowy Becher
 Sp. z o.o.
 Sp. komandytowa,
 Al. IX Wieków Kielc 6/37,
 25-516 Kielce

Budynki mieszkalne wielorodzinne
 z garażami wielostanowiskowymi
 przy ul. Artylerzystów w Kielcach

Budynek nr 1

Garaż

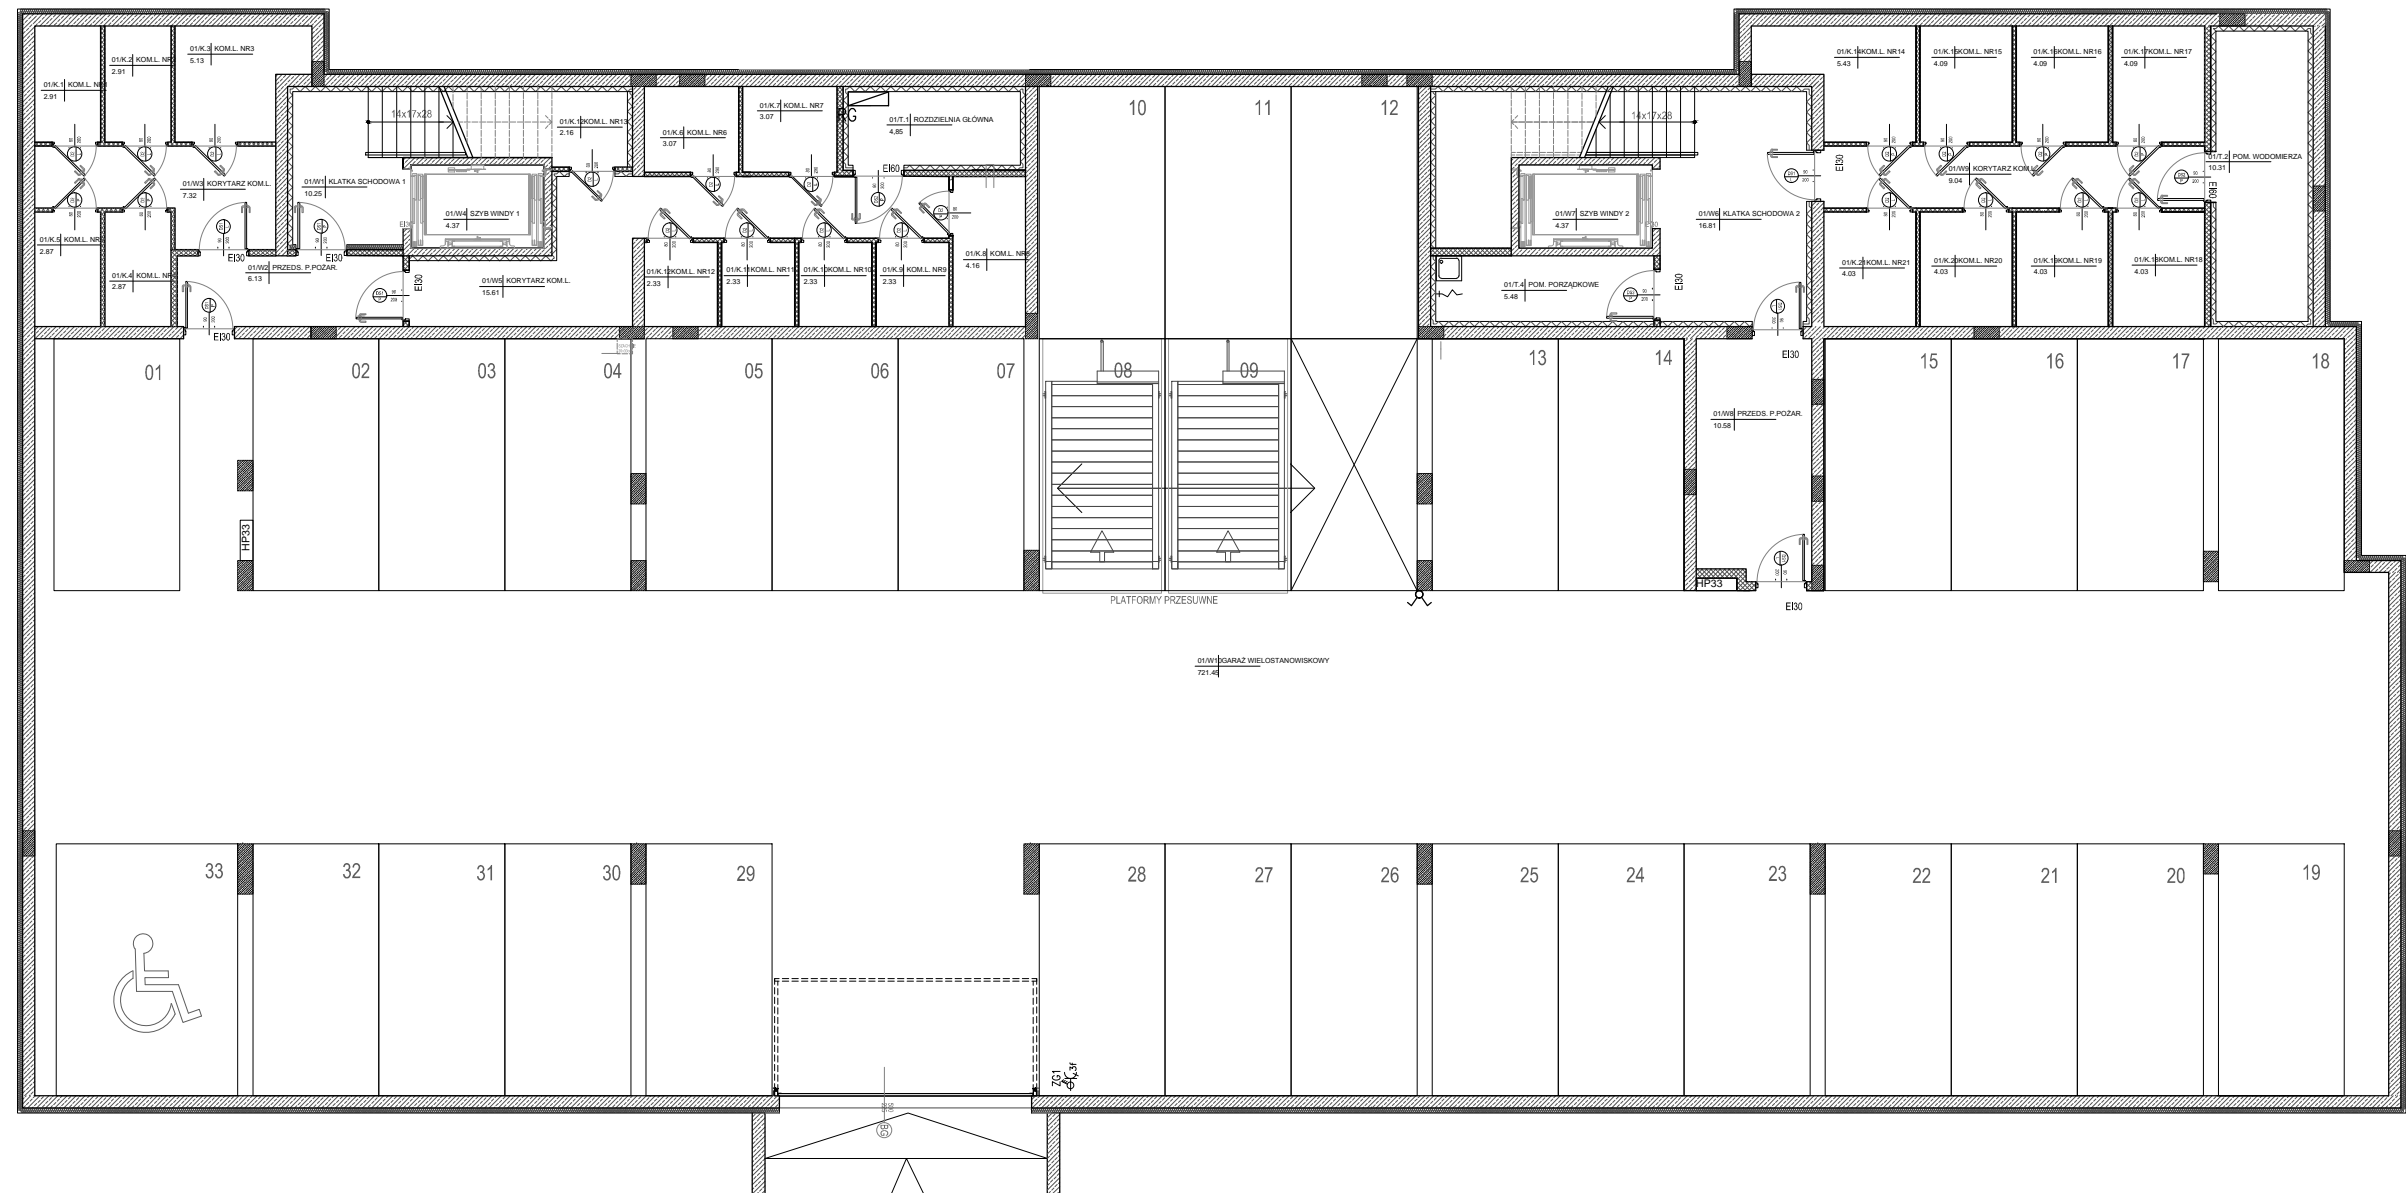

SKALA 1:150

1. Powierzchnie pomieszczeń zgodne z Polską Normą PN-ISO 9836:1997.
 2. Podane wymiary nie uwzględniają wykończenia ścian (tynków).
 3. Na etapie projektu wykonawczego i w czasie realizacji obiektu, mogą wystąpić korekty w powierzchni lokalu, wymiarów pomieszczeń i układzie ścian.
 4. Niniejsza karta katalogowa przedstawia przykładową aranżację mieszkania.
 Rysunek objęty prawami autorskimi firmy:
 "Detan Spółka z ograniczoną odpowiedzialnością"



Projektant:
 DETAN Sp. z o.o.
 ul. Słowackiego 16
 25-365 Kielce
 tel. (+48)041 361 36 65