




MIESZKANIE NR 8	3P
POWIERZCHNIA	66,42m ²
BALKON	37,35m ²

MIESZKANIE NR 9	2-P
POWIERZCHNIA	45,39m ²
BALKON	11,15m ²

MIESZKANIE NR 10	1P
POWIERZCHNIA	26,77m ²
BALKON	8,65m ²

MIESZKANIE NR 11	2P
POWIERZCHNIA	46,82m ²
BALKON	22,31m ²

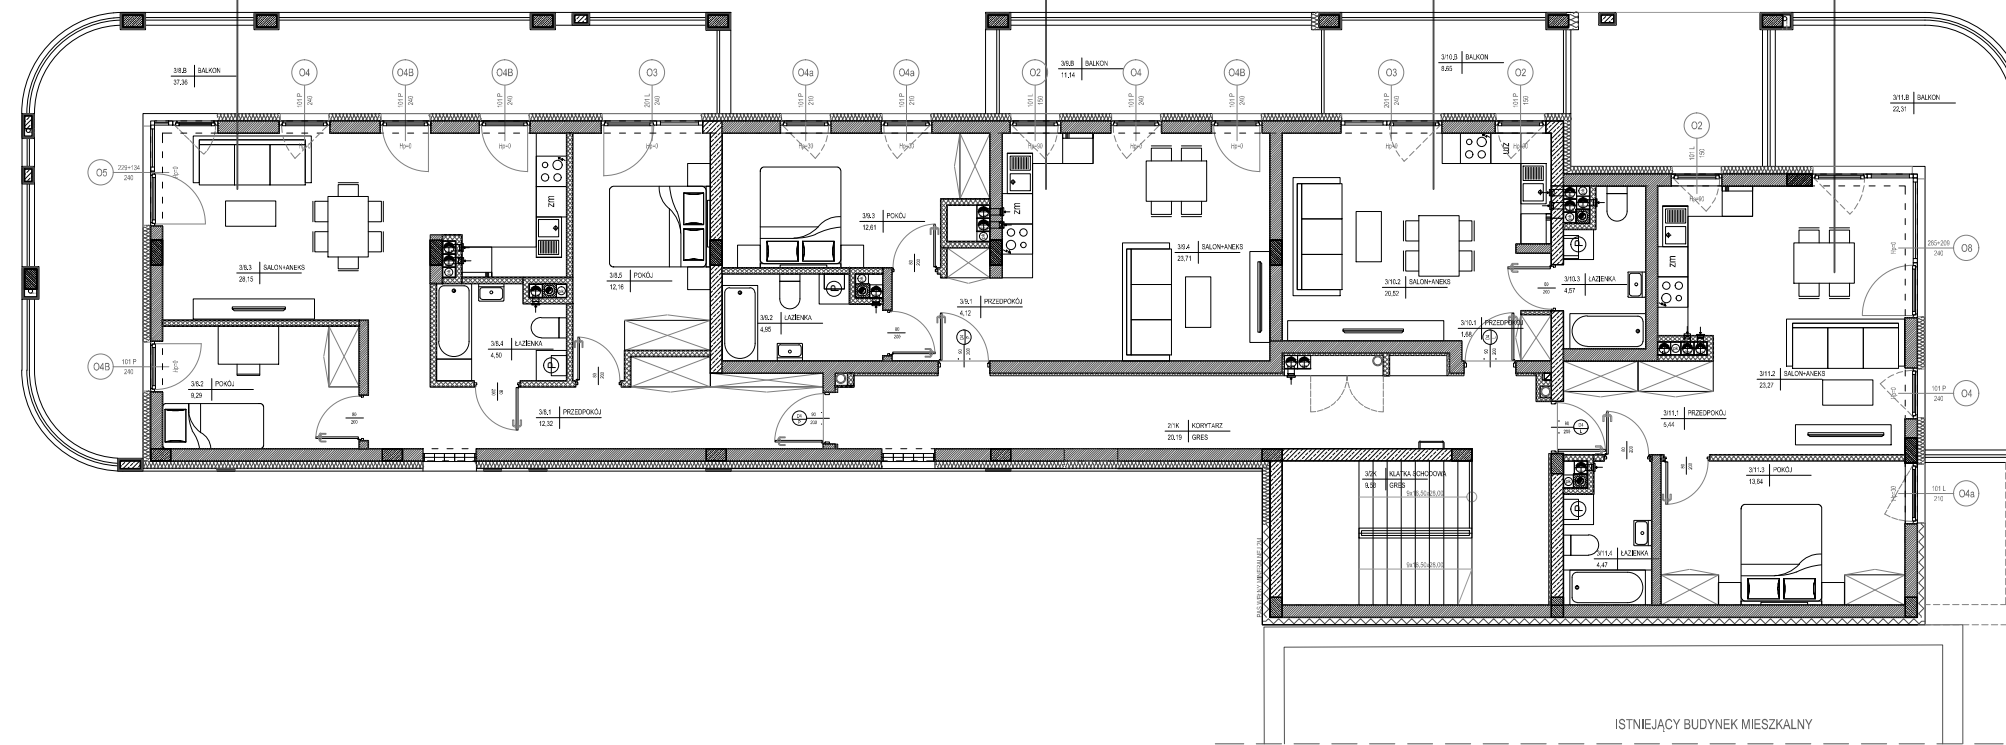

ISTNIEJĄCY BUDYNEK MIESZKALNY



SKALA 1:150

1. Powierzchnie pomieszczeń zgodnie z Polską Normą PN-ISO 9836:1997.
2. Podane wymiary nie uwzględniają wykończenia ścian (tynków).
3. Na etapie projektu wykonawczego i w czasie realizacji obiektu, mogą wystąpić korekty w powierzchni lokalu, wymiarów pomieszczeń i układzie ścian.
4. Niniejsza karta katalogowa przedstawia przykładową aranżację mieszkania.

Rysunek objęty prawami autorskimi firmy:
"Detan Spółka z ograniczoną odpowiedzialnością"



Projektant:
DETAN Sp. z o.o.
ul. Słowackiego 16
25-365 Kielce
tel. (+48)041 361 36 65