




MIESZKANIE NR 4	3P
POWIERZCHNIA	66,42 m ²
BALKON	37,27 m ²

MIESZKANIE NR 5	2P
POWIERZCHNIA	45,40 m ²
BALKON	15,05 m ²

MIESZKANIE NR 6	1P
POWIERZCHNIA	26,77 m ²
BALKON	7,95 m ²

MIESZKANIE NR 7	2P
POWIERZCHNIA	46,82 m ²
BALKON	37,91 m ²

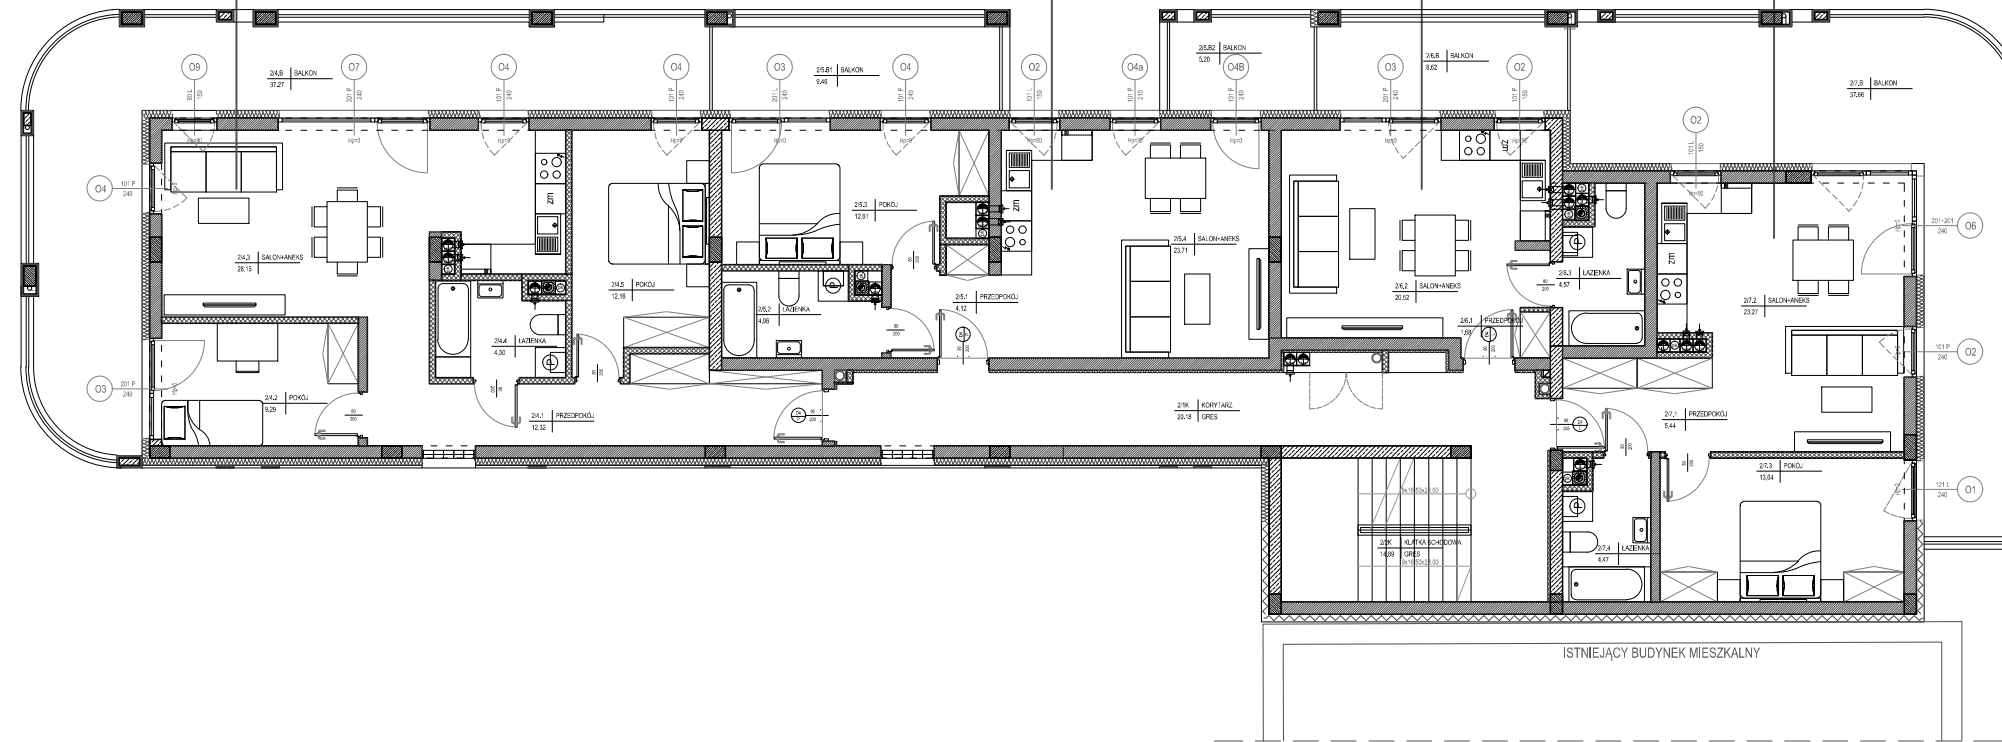

ISTNIEJĄCY BUDYNEK MIESZKALNY



SKALA 1:150

1. Powierzchnie pomieszczeń zgodnie z Polską Normą PN-ISO 9836:1997.
2. Podane wymiary nie uwzględniają wykończenia ścian (tynków).
3. Na etapie projektu wykonawczego i w czasie realizacji obiektu, mogą wystąpić korekty w powierzchni lokalu, wymiarów pomieszczeń i układzie ścian.
4. Niniejsza karta katalogowa przedstawia przykładową aranżację mieszkań.

Rysunek objęty prawami autorskimi firmy:
"Detan Spółka z ograniczoną odpowiedzialnością"



Projektant:
DETAN Sp. z o.o
ul. Słowackiego 16
25-365 Kielce
tel. (+48)041 361 36 65