

INWESTOR



Al. IX Wieków Kielc 6/37, 25-516 Kielce

BUDYNKI MIESZKALNE JEDNORODZINNE  
W ZABUDOWIE SZEREGOWEJ  
KIELCE UL.OBRONCÓW WESTERPLATTE

## BUDYNEK B

OZNACZENIE


# B 2

ZESTAWIENIE POWIERZCHNI

BUDYNEK C			mieszkanie B2	
kond.	LP	NAZWA POMIESZCZENIA	POW.(m <sup>2</sup> )	
1 piętro	1	PRZEDPOKÓJ	12,46	58,40m <sup>2</sup>
	2	KUCHNIA	9,19	
	3	POKÓJ DZIENNY	19,37	
	4	ŁAZIENKA	3,51	
	5	GARDEROBA	3,98	
	6	POKÓJ	9,89	
poddasze	7	KORYTARZ	8,14	35,82m <sup>2</sup>
	8	ŁAZIENKA	7,29	
	9	GARDEROBA	1,89	
	10	POKÓJ	8,29	
	11	POKÓJ	10,21	
RAZEM			94,22	
BALKON			6,18	
TARAS			9,97	

POWIERZCHNIE WG PN-ISO-9836:1997

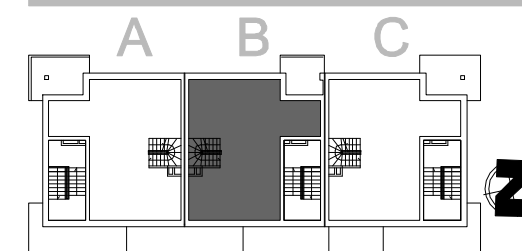

LOKALIZACJA




KONDYGNACJA



# 1 piętro poddasze

LEGENDA:

-  ŚCIANY KONSTRUKCYJNE ORAZ ŚCIANY DZIAŁOWE ŁAZIENKI I SZACHTÓW TECHNICZNYCH
-  ŚCIANY DZIAŁOWE MOŻLIWE DO USUNIĘCIA



skala 1:75

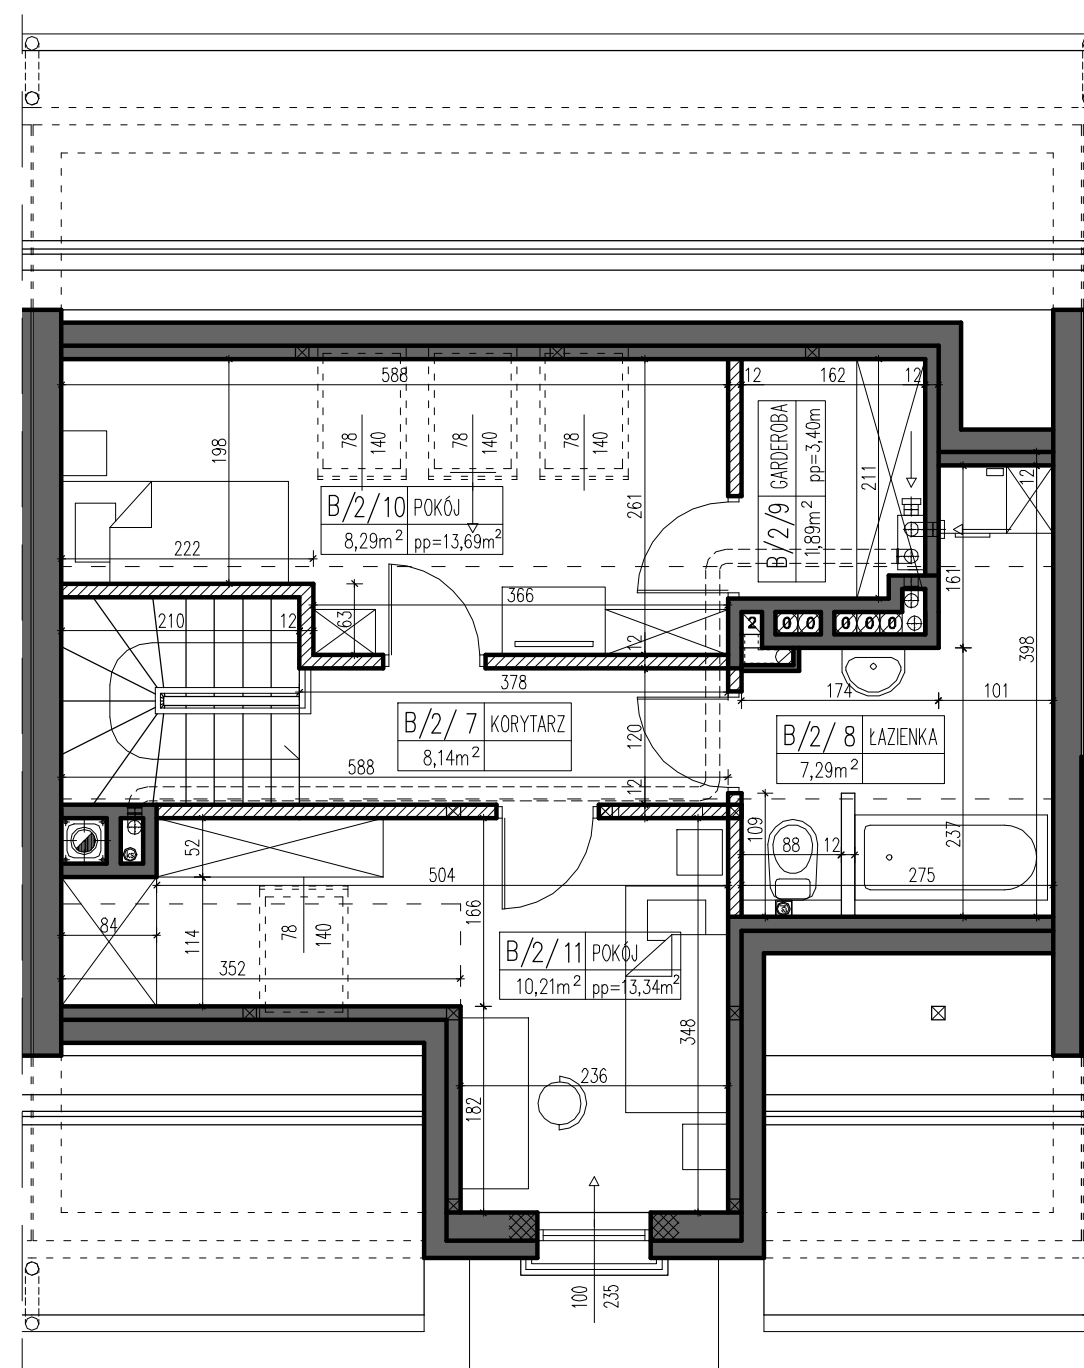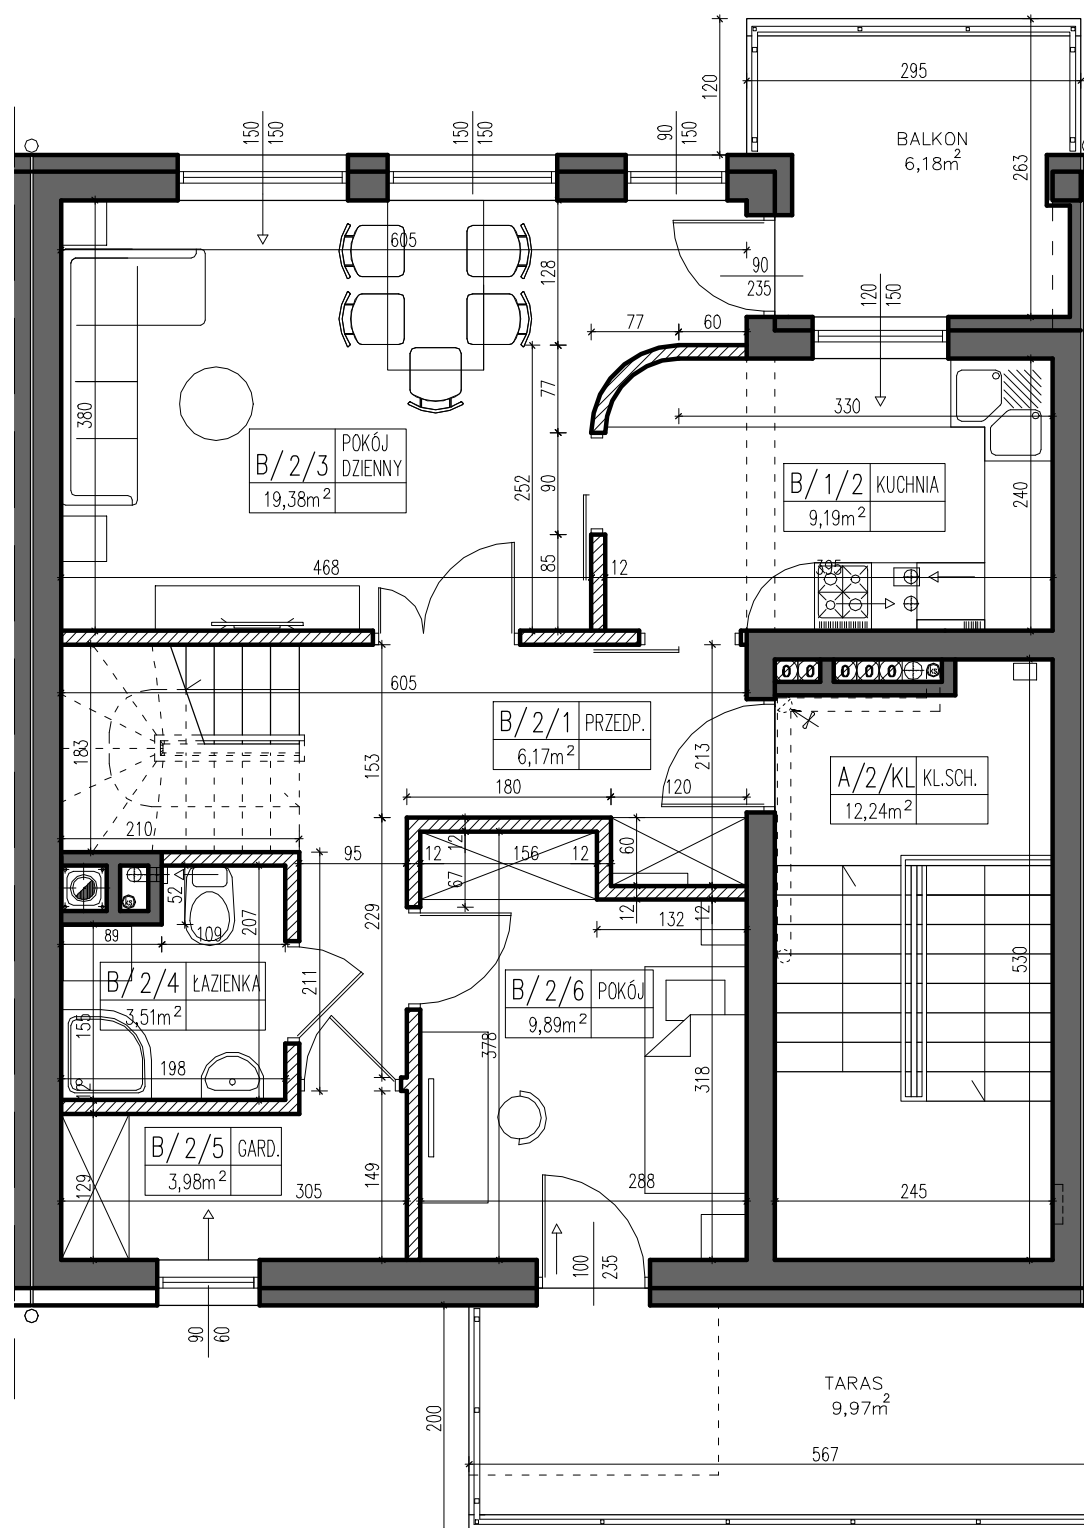

UWAGA:

NA RYSUNKU PRZEDSTAWIONO PRZYKŁADOWĄ ARANŻACJĘ POMIESZCZEŃ, DRZWI WEWNĘTRZNYCH ORAZ WYPOSAŻENIA. PRZEDSTAWIONE NA RYSUNKU WYMIARY POMIESZCZEŃ PODANO DLA STANU SUROWEGO ŚCIAN (BEZ UWZGLĘDNIENIA TYNKÓW ORAZ GLAZURY), NATOMIAST POWIERZCHNIE PODANO DLA STANU WYKOŃCZONEGO ŚCIAN.