


BUDYNKI MIESZKALNE JEDNORODZINNE
W ZABUDOWIE SZEREGOWEJ
KIELCE UL.OBRONCÓW WESTERPLATTE

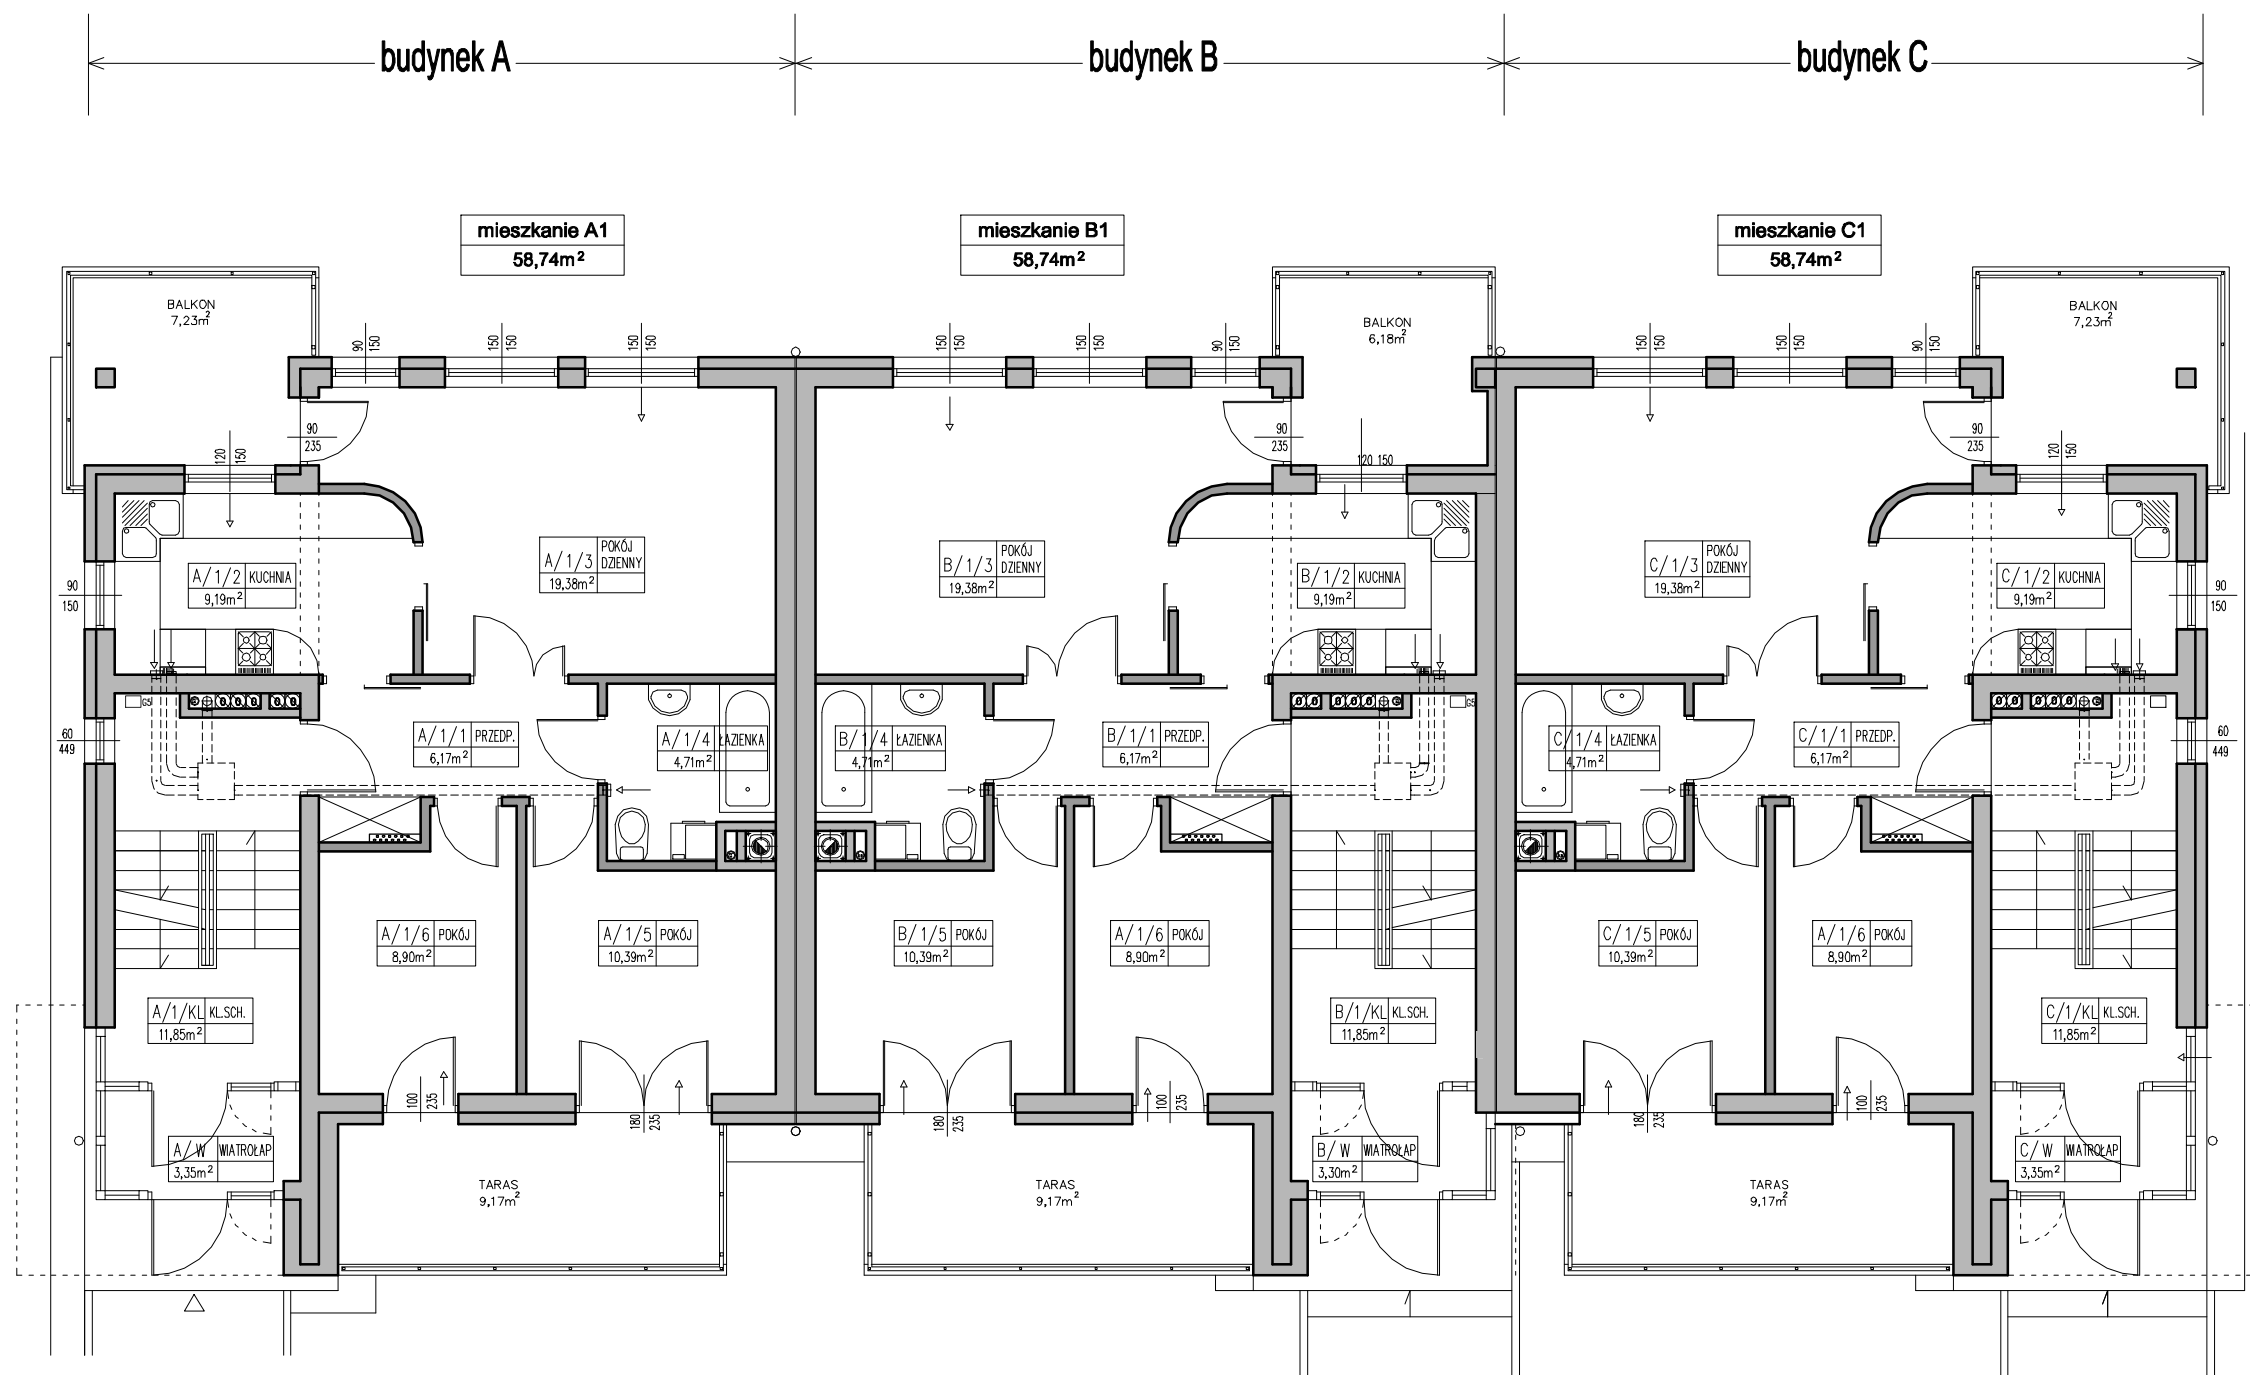

BUDYNEK A
BUDYNEK B
BUDYNEK C