



BUDYNEK MIESZKALNY WIELORODZINNY Z USŁUGAMI
(HANDEL DET. ART. SPOŻYWCZYMI I PRZEMYSŁOWYMI)
ORAZ Z GARAŻEM PODZIEMNYM
PRZY UL. PANORAMICZNEJ W KIELCACH

LOKAL HANDLOWY
NR 7

PN-ISO 9836
pow. 94,46m²

BECHER

DEVELOPER

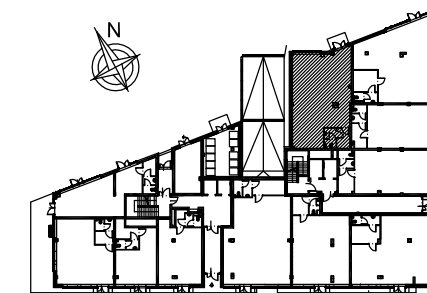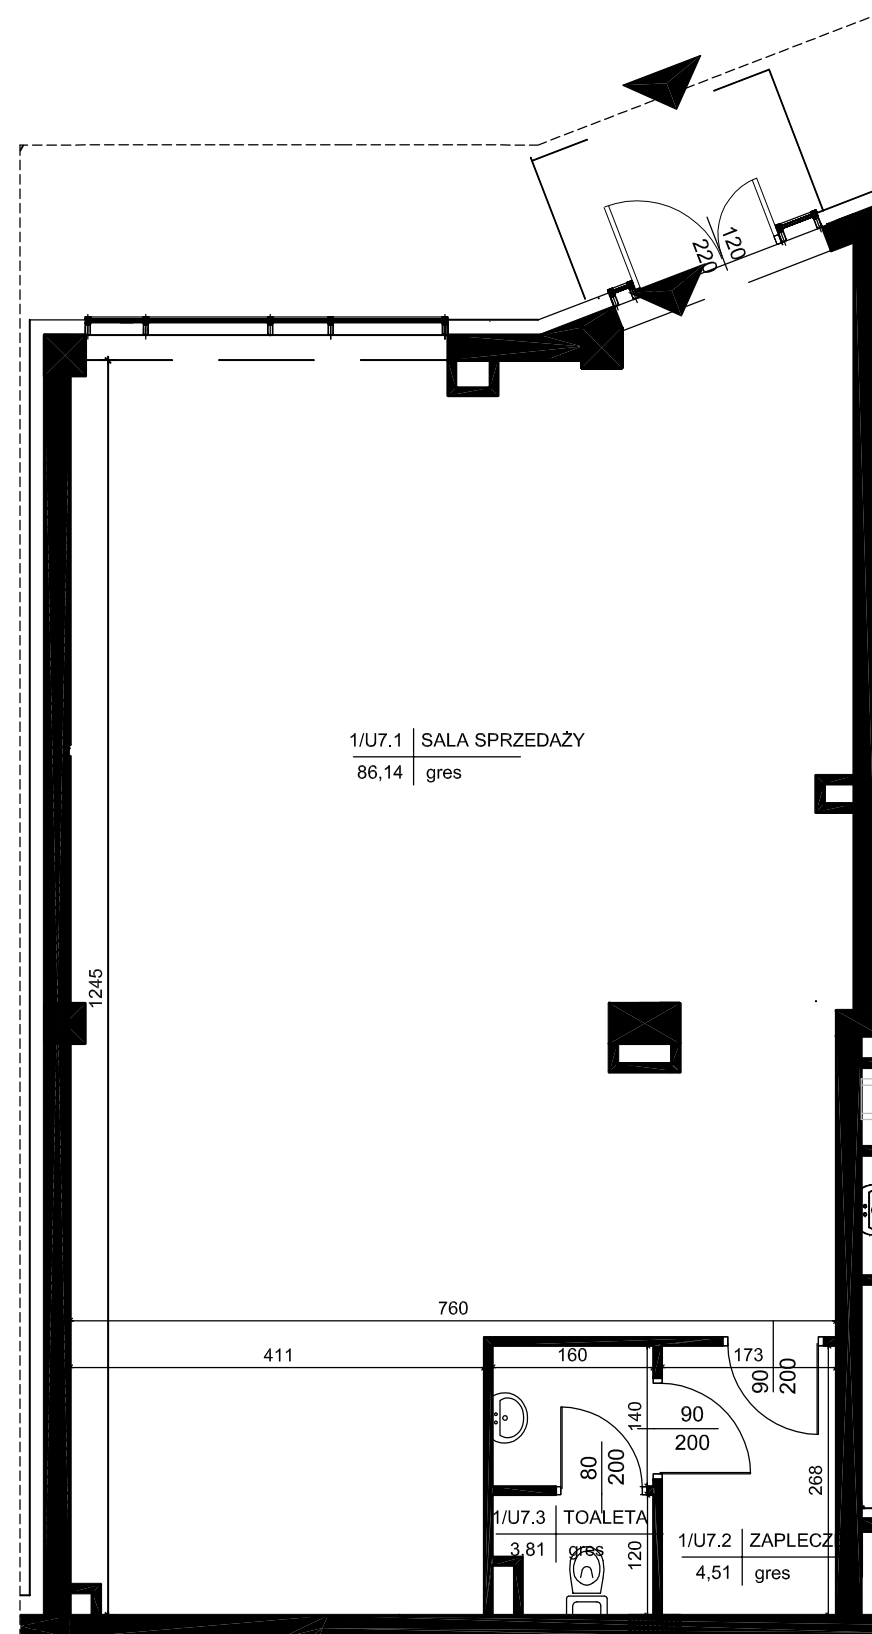

lokalizacja lokalu - parter

LOKAL HANDLOWY nr 7

1	salą sprzedaży	86,14m ²
2	zaplecze	4,51m ²
3	toaleta	3,81m ²
suma		94,46m ²

Wszystkie wymiary podane są w stanie surowym bez wykończenia ścian (tynk, glazura itp).

SKALA 1:75

INWESTOR:
BECHER DEVELOPMENT
Spółka z o.o.
Spółka komandytowa
Al. IX Wieków Kielc 6/37
25-516 Kielce



DETAN Sp. z o.o
ul. Słowackiego 16
25-365 Kielce
tel. (+48)041 361 36 65