


BUDYNEK MIESZKALNY WIELORODZINNY Z USŁUGAMI
(HANDEL DET. ART. SPOŻYWCZYMI I PRZEMYSŁOWYMI)
ORAZ Z GARAŻEM PODZIEMNYM
PRZY UL. PANORAMICZNEJ W KIELCACH

MIESZKANIE NR 57
(1 pokojowe)


PN-ISO 9836
pow. 36,34m²

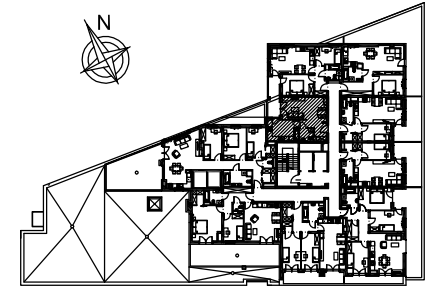

lokalizacja mieszkania- 5 piętro


MIESZKANIE nr 57

1	przedpokój	4,91m ²
2	łazienka	4,03m ²
3	kuchnia	9,89m ²
4	salon	17,51m ²
suma		36,34m ²
loggia		3,39m ²

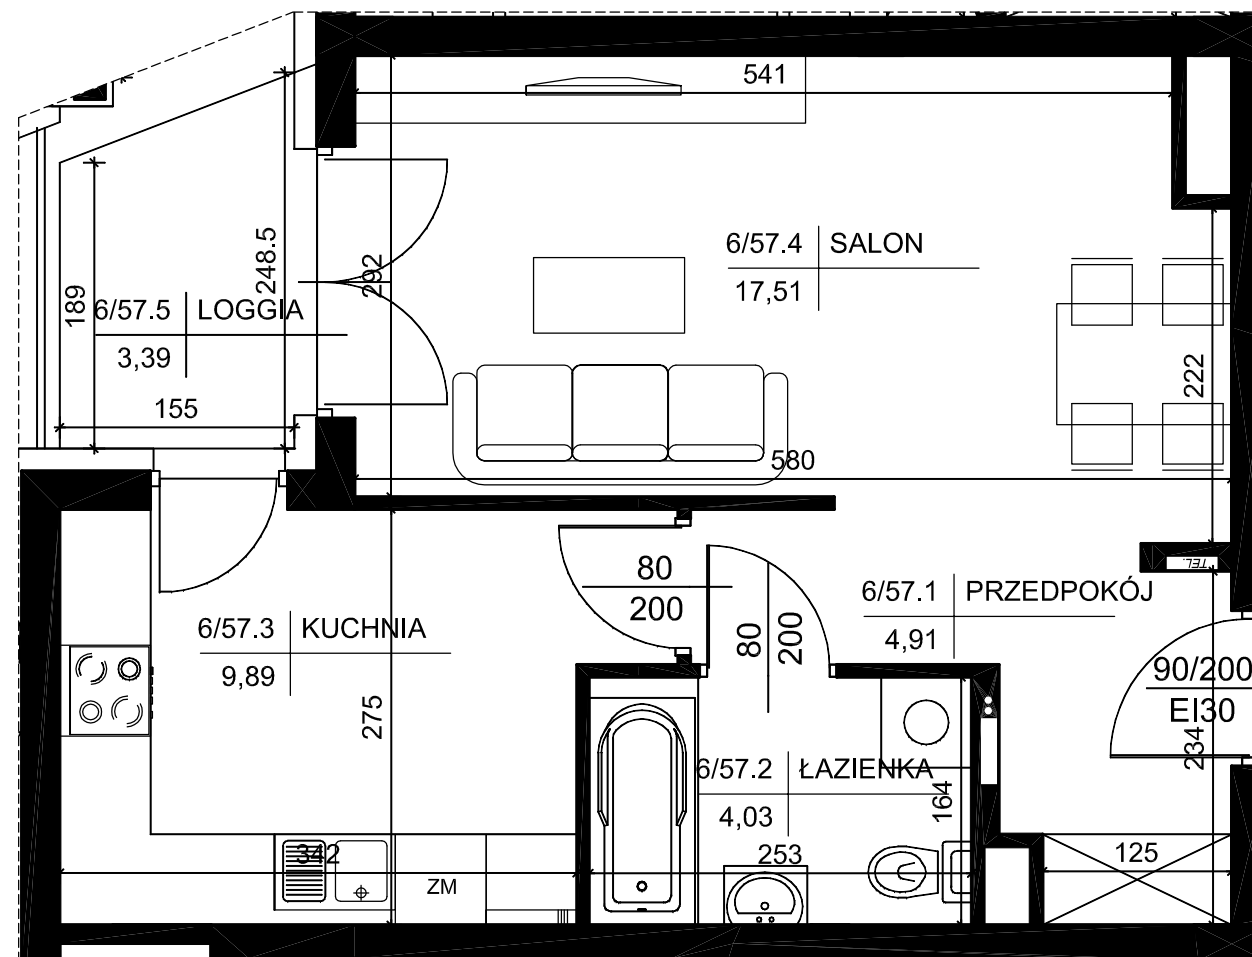

Wszystkie wymiary podane są w stanie surowym bez wykończenia ścian (tynk, glazura itp).

SKALA 1:50

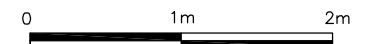

INWESTOR:

BECHER DEVELOPMENT
Spółka z o.o.
Spółka komandytowa
Al. IX Wieków Kielc 6/37
25-516 Kielce



DETAN Sp. z o.o
ul. Słowackiego 16
25-365 Kielce
tel. (+48)041 361 36 65