SP. Z.O.O I WSPÓLNICY
SPÓŁKA KOMANDYTOWA
ul.IX WIEKÓW KIELC 6/37
25-516 KIELCE

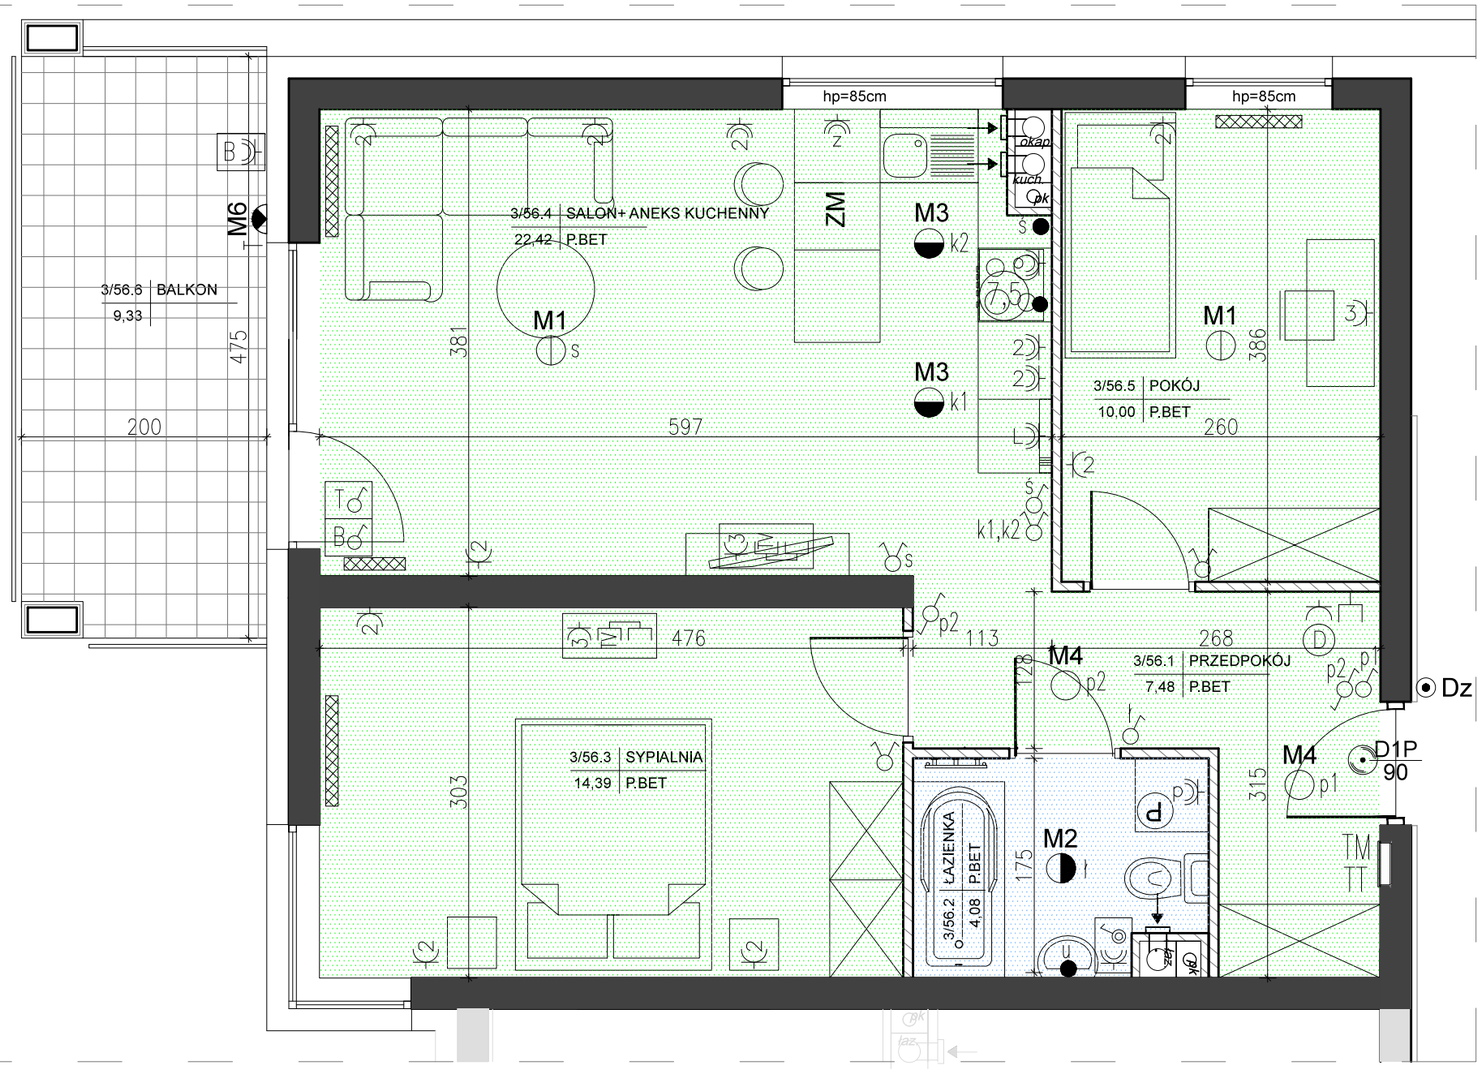

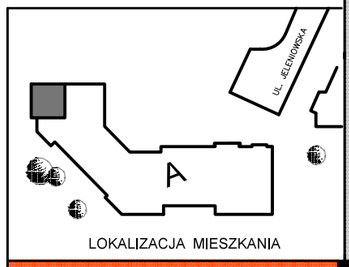

LOKALIZACJA MIESZKANIA

M56

2

3/56.1 PRZEDPOKÓJ	7,48m2
3/56.2 ŁAZIENKA	4,08m2
3/56.3 SYPIALNIA	14,39m2
3/56.4 SALON+ANEKS	22,42m2
3/56.5 POKÓJ	10,00m2
POW.RAZEM	**58,39m2**
3/56.6 BALKON	9,33m2

5 4 3 1 0 -1 -2

BUDYNEK MIESZKALNY WIELORODZINNY "A" PRZY UL. JELENIOWSKIEJ

Legenda:

INSTALACJA OŚWIETLENIOWA

- — Łącznik p/t IP20 10A/250V jednobiegunowy
- — Łącznik p/t IP20 10A/250V świecznikowy
- — Łącznik p/t IP20 10A/250V schodowy
- — Łącznik p/t IP20 10A/250V krzyżowy
- — Łącznik p/t IP44 10A/250V jednobiegunowy
- — Łącznik p/t IP20 16A/250V 2-bieg do oświetlenia na balkonie

M1 — Wypust sufitowy do oprawy ośw. typu żyrandol 3x60W IP20
M2 — Wypust sufitowy do oprawy ośw. typu łazienkowa 1x60W IP44
M3 — Wypust sufitowy do oprawy ośw. typu kuchenna 1x60W IP40
M4 — Wypust sufitowy do oprawy ośw. 1x60W IP20
M5 — Wypust ścienny do oprawy ośw. typu kinkiet 1x40W IP20
M6 — Wypust ścienny do oprawy ośw. typu kinkiet tarasowy 1x40W IP65
ś — Wypust oświetleniowy szafek kuchennych
u — Wypust oświetleniowy nad lustrem w łazience

INSTALACJA SIŁOWA

Dz — Przycisk zwierny "dzwonek" p/t IP20
— Dzwonek wewnętrzny w mieszkaniu 230V
— Gniazdo p/t 1x230V IP20 16A/250V, ogólnego przeznaczenia, (1x L+N+PE-ramka pojedyncza);
2 — Gniazdo p/t 2x230V IP20 16A/250V, ogólnego przeznaczenia, (2x L+N+PE-ramka podwójna);
3 — Gniazdo p/t 3x230V IP20 16A/250V, ogólnego przeznaczenia, (3x L+N+PE-ramka potrójna);
— Gniazdo p/t 1x230V IP44 16A/250V, ogólnego przeznaczenia, (1x L+N+PE-ramka pojedyncza);
P – gniazdo do zasilenia pralki; montaz na 1,2m
o – gniazdo do zasilenia okapu; montaz na 2,2m
z – gniazdo do zasilenia zmywarki; montaz na 0,6m
L – gniazdo do zasilenia lodówki; montaz na 0,6m
2 — Gniazdo p/t 2x230V IP44 16A/250V, ogólnego przeznaczenia, (2x L+N+PE-ramka podwójna);
3 — Gniazdo p/t 3x230V IP44 16A/250V, ogólnego przeznaczenia, (3x L+N+PE-ramka potrójna);
B — Łącznik p/t IP20 16A/250V 2-bieg do gniazda na balkonie
B — Gniazdo 1x230V IP65 16A/250V, na balkonie (1x L+N+PE)
7,5 — Wypust 400V zakończony puszką z listwą zaciskową 5x4mm2 do zasilenia kuchni elektrycznej
— Wypust elektryczny – typ i przekrój podany na rysunku

ZESTAWY GNIAZD

Zestaw gniazd:
- gniazdo p/t 1x230V IP44
- łącznik p/t pojedyncze IP44 do wypustu nad umywalką

Zestaw gniazd:
- 3x gniazdo 230V (L+N+PE) p/t IP20
- 1x gniazdo RTV (TV+R+SAT) p/t IP20
- 1x gniazdo TV (do telewizji kablowej) p/t IP20
- 1x gniazdo RJ45 (internet) p/t IP20

INSTALACJA TELEFONICZNA

— Wypust zakończony w puszce pod montaz: gniazda telefonicznego RJ12 p/t; np. systemu Schrack Visio 50

INSTALACJA DOMOFONU

D — Wypust pod unifon w mieszkaniu

TABLICE ROZDZIELCZE

TM — tablica teletechniki lokalu mieszkalnego montaz na 0,2m (spód tablicy)
TM — tablica rozdzielcza lokalu mieszkalnego montaz na 1,4m (spód tablicy)

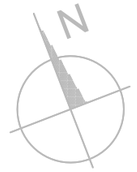

0 50 100 150

UWAGA!!

- meble,drzwi wewnątrzlokalowe oraz urządzenia nie wchodzą w skład standardu deweloperskiego
-aranżacja pomieszczeń jest przykładowa
-wymiary pomieszczeń moga ulec nieznacznym zmianom

OPRACOWAŁ:
STAŃCZAK ARCHITEKT
25-365 Kielce Słowackiego 15 lok. 5 piętro I
tel. 41 333 66 33 fax 41 333 66 34