



UWAGA:
 NA RYSUNKU PRZEDSTAWIONO PRZYKŁADOWĄ ARANŻACJĘ POMIESZCZEŃ, DRZWI WEWNĘTRZNYCH ORAZ WYPOSAŻENIA.
 PRZEDSTAWIONE NA RYSUNKU WYMIARY POMIESZCZEŃ PODANO DLA STANU SUROWEGO ŚCIAN (BEZ UWZGLĘDNIENIA
 TYNKÓW ORAZ GLAZURY), NATOMIAST POWIERZCHNIE PODANO DLA STANU WYKOŃCZONEGO ŚCIAN.

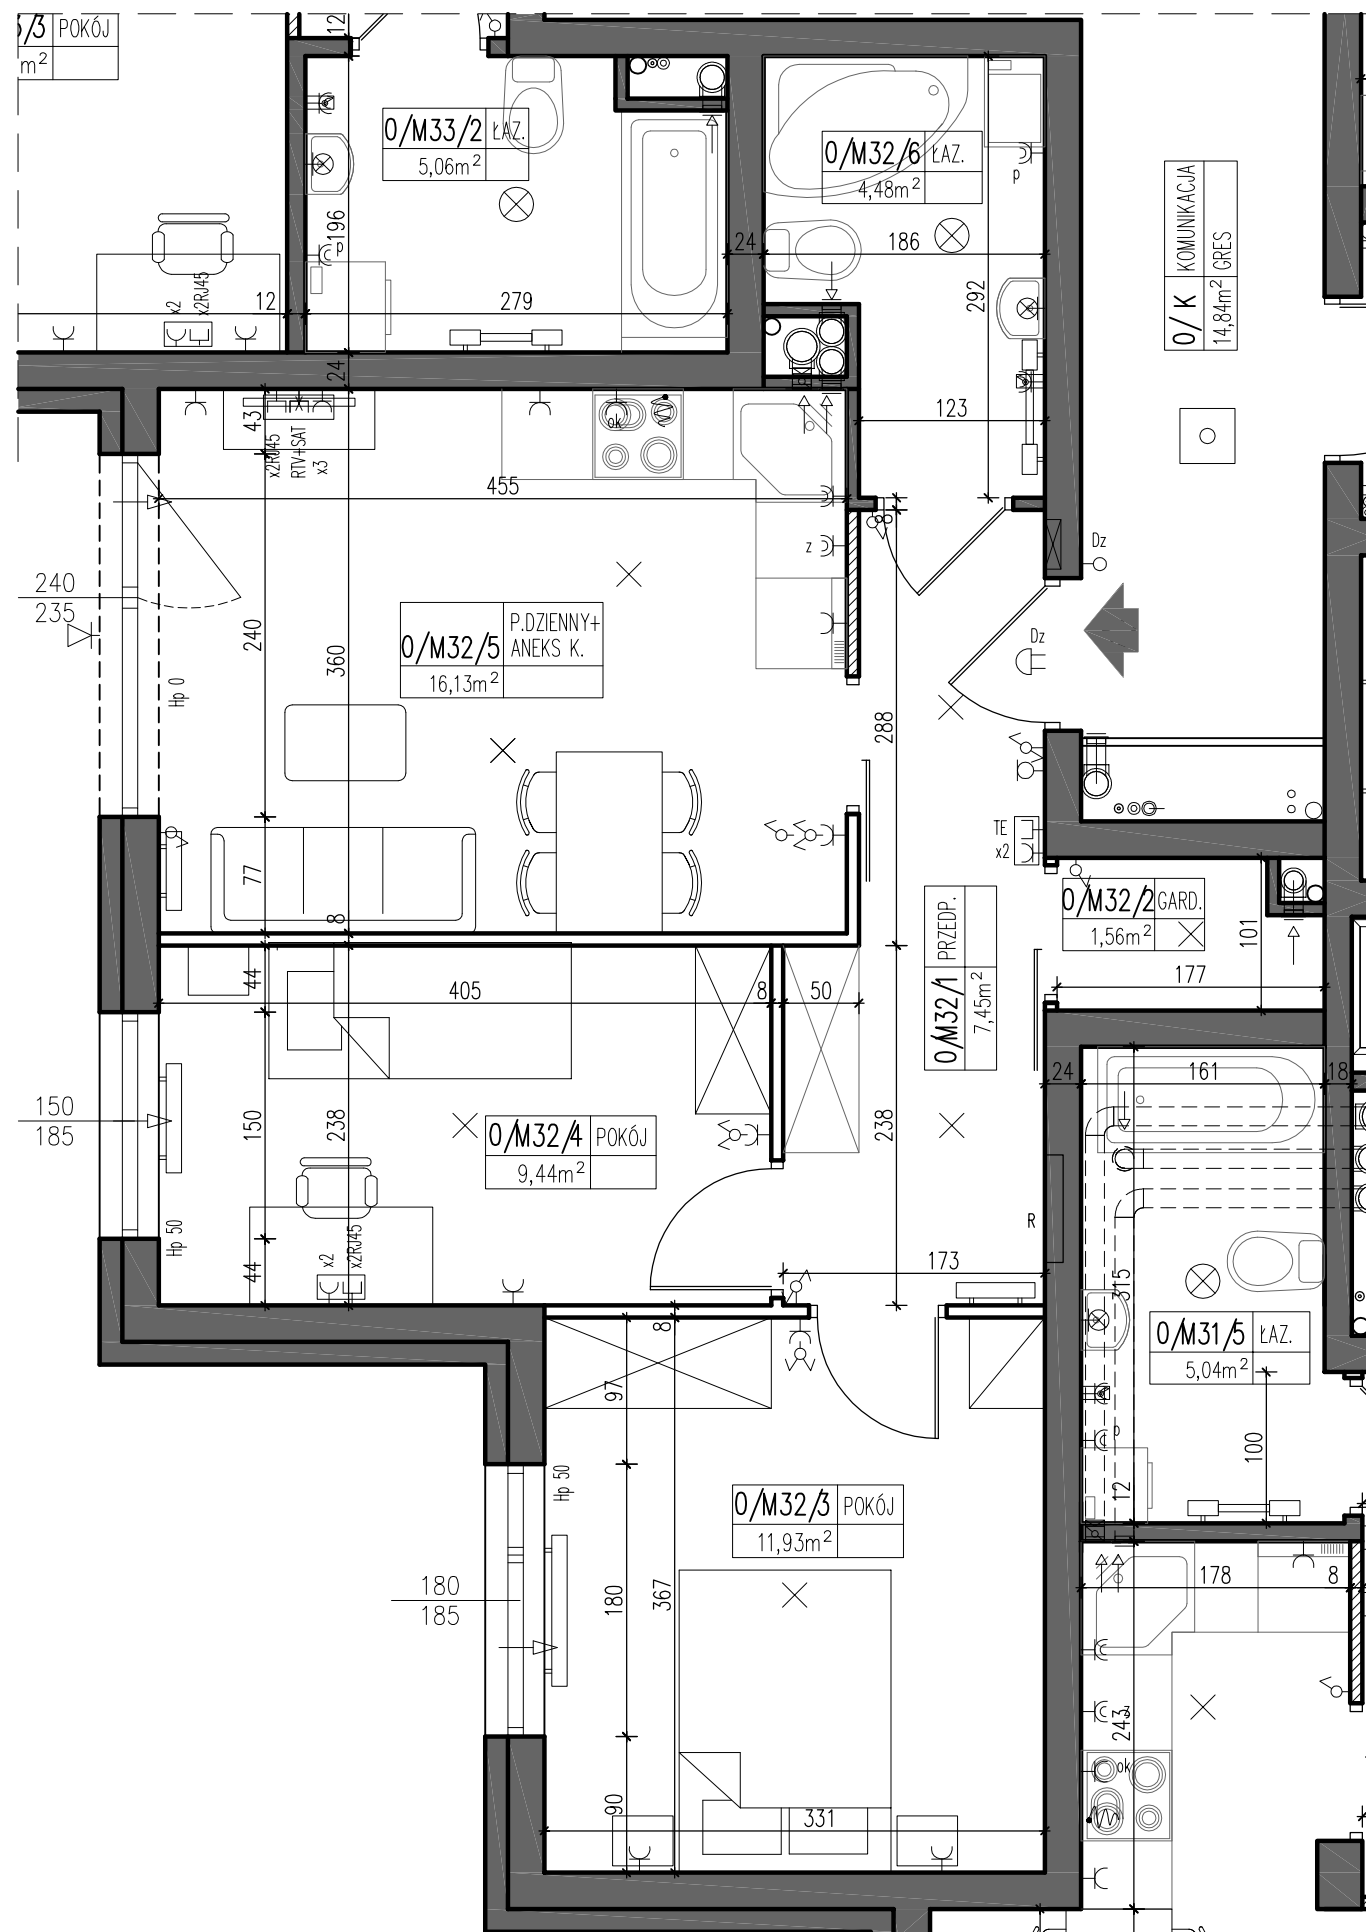

- LEGENDA:
- ŚCIANY KONSTRUKCYJNE ORAZ ŚCIANY DZIAŁOWE ŁAZIENKI I SZACHTÓW TECHNICZNYCH
 - ŚCIANY DZIAŁOWE MOŻLIWE DO USUNIĘCIA

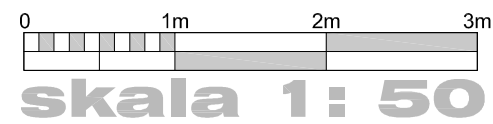

- LEGENDA:
- rozdzielnice
 - grzejniki
 - grzejniki łazienkowe
 - nawiewniki okienne
 - tablica bezpiecznikowa mieszkaniowa (elektryczna i teletechniczna)
 - wypust oświetleniowy do kinkietu bryzgoszczelnego
 - łącznik 1-biegunowy p.t. IP20
 - łącznik świecznikowy p.t. IP20
 - łącznik krzyżowy p.t. IP20
 - łącznik 1-biegunowy p.t. IP44
 - łącznik schodowy p.t. IP44
 - łącznik schodowy p.t. IP20
 - wypust oświetleniowy do żyrandola
 - wypust oświetleniowy do plafonu bryzgoszczelnego
 - przycisk dzwinkowy
 - dzwonek
 - stacja wideofonu w mieszkaniu
 - zestaw w ramce podwójnej p.t. - na wys.1,3m (gn. wtyczkowe jednofazowe p.t. łącznik schodowy)
 - gniazdo wtyczkowe jednofazowe p.t. podwójne
 - 2x gniazdo wtyczkowe jednofazowe p.t. pojedyncze hermetyczne w ramce wspólnej
 - gniazdo wtyczkowe jednofazowe p.t. pojedyncze na wys.2,2m, zasilanie okapu nad kuchnią
 - 2x gniazdo wtyczkowe jednofaz. hermet. pojedyncze p.t. zas. pralki, montaż na wysokości 1,2m
 - gniazdo wtyczkowe jednofaz. hermet. pojedyncze p.t. na wys. 0,5m, zasilanie zmywarki
 - wypust zasilający kuchnię indukcyjną w puszcze p.t. zakończony kostką
 - zestaw gniazdowy p.t. w ramce podwójnej p.t. na wys. 1,3m, gniazdo 2xRJ45, gniazdo 230V ogólne podwójne
 - zestaw gniazdowy p.t. w ramce wspólnej gniazdo tel., gn. 1xRJ45 gniazdo telewizyjne RTV+SAT, gniazdo ogólne 230V potrójne
 - zestaw gniazdowy p.t. w ramce wspólnej gn. 2xRJ45 gniazdo telewizyjne RTV+SAT, gniazdo ogólne 230V podwójne

APARTAMENTY TURYSTYCZNA

INWESTOR




Becher Development Sp. z o.o. | Wspólnicy Spółka komandytowa
 Al. IX Wieków Kielce 6/37, 25-516 Kielce

ZESTAWIENIE POWIERZCHNI

MIESZKANIE M32		
LP	NAZWA POMIESZCZENIA	POW.(m ²)
1	PRZEDPOKÓJ	7,45
2	GARDEROBA	1,56
3	POKÓJ	11,93
4	POKÓJ	9,44
5	P.DZIENNY+ ANEKS KUCH.	16,13
6	ŁAZIENKA	4,48
RAZEM		50,99

POWIERZCHNIE WG PN-ISO-9836:1997

LOKALIZACJA

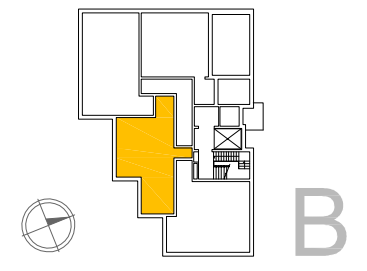

KONDYGNACJA

PARTER

OZNACZENIE

M 32

OPRACOWANIE

DOBRA FORMA PRACOWNIA ARCHITEKTONICZNA
 Kielce, ul. Kosciuszki 11 / 227