

0 1m 2m 3m
skala 1: 75

APARTAMENTY TURYSTYCZNA

INWESTOR

BECHER
 DEVELOPER

Becher Development Sp. z o.o. I Wspólnicy Spółka komandytowa
 Al. IX Wieków Kielc 6/37, 25-516 Kielce


ZESTAWIENIE POWIERZCHNI

OZN.	NAZWA POMIESZCZENIA	POW.(m ²)
0/PU-1	POMIESZCZENIE USŁUGOWE	67,64
0/PP-1	POM.POMOCNICZE-WC	2,97
0/PP-2	POM.POMOCNICZE-ANEKS K.	5,77
0/PP-3	POM.POMOCNICZE-GOSPOD.	3,72
RAZEM		80,10

POWIERZCHNIE WG PN-ISO-9836:1997

LEGENDA:


- grzejniki
- nawiewniki okienne
- wypust oświetleniowy do kinkietu bryzgoszczelnego
- łącznik 1-biegunowy p.t. IP20
- łącznik świecznikowy p.t. IP20
- łącznik krzyżowy p.t. IP20
- łącznik 1-biegunowy p.t. IP44
- wypust oświetleniowy do plafonu bryzgoszczelnego
- wypust oświetleniowy, oprawa nastropowa LED IP20
- wypust oświetleniowy, oprawę nastropową LED 2400lm
- gniazdo wtyczkowe jednofazowe p.t. podwójne
- 2x gniazdo wtyczkowe jednofazowe p.t. pojedyncze hermetyczne w ramce wspólnej
- gniazdo wtyczkowe jednofazowe p.t. pojedyncze na wys.2,2m, zasilanie okapu nad kuchnią

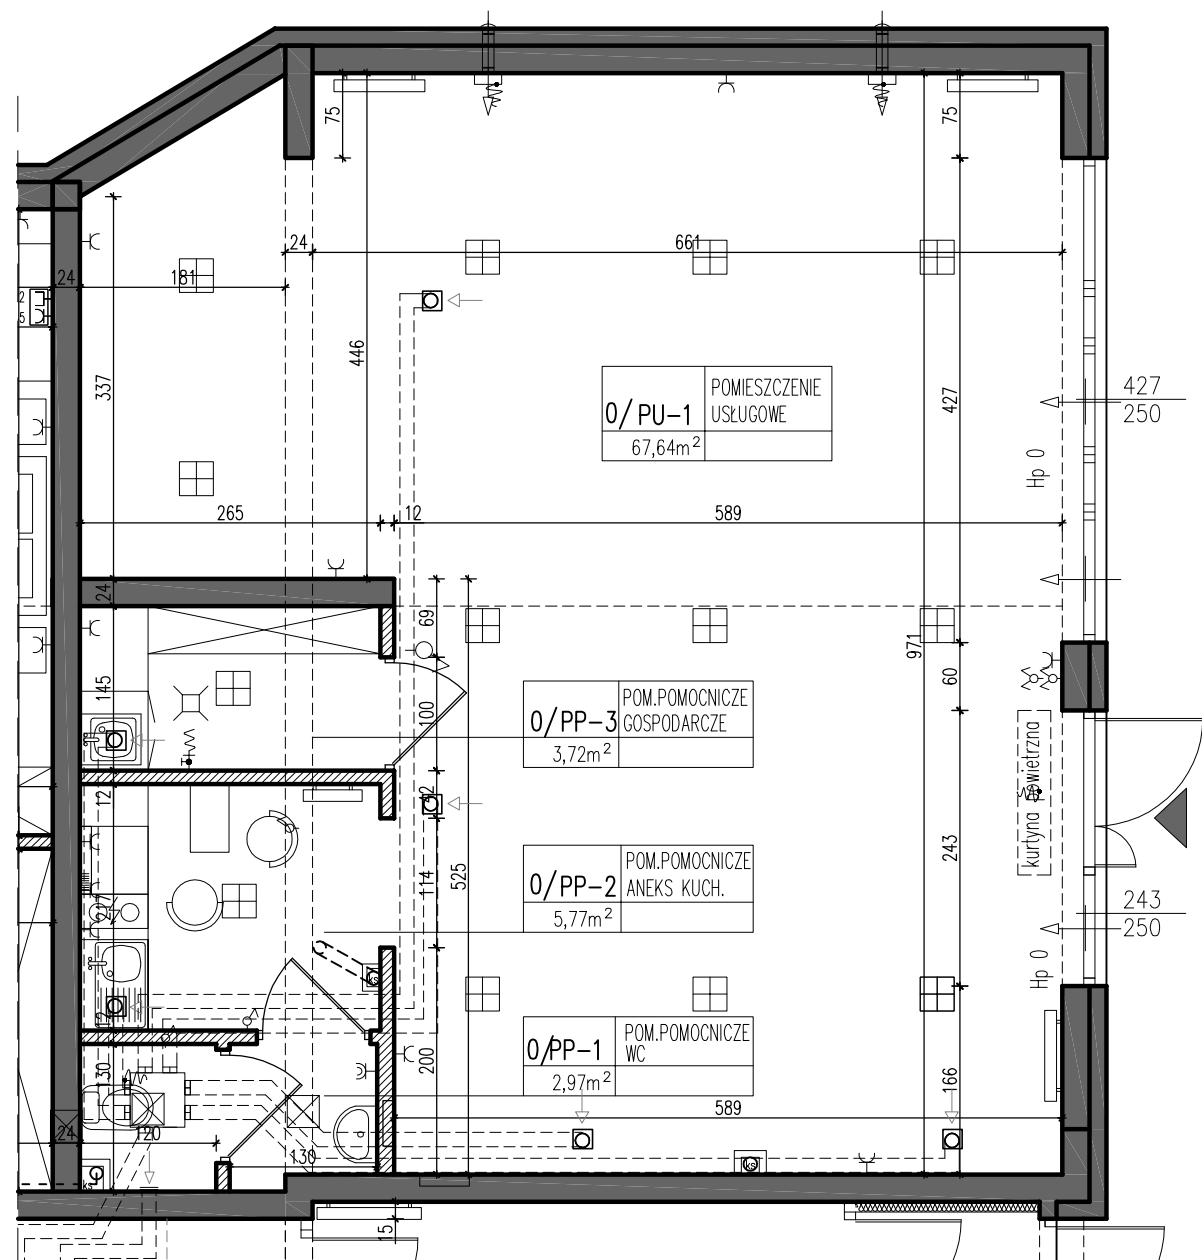

UWAGA:

NA RYSUNKU PRZEDSTAWIONO PRZYKŁADOWĄ ARANŻACJĘ POMIESZCZEŃ, DRZWI WEWNĘTRZNYCH ORAZ WYPOSAŻENIA. PRZEDSTAWIONE NA RYSUNKU WYMIARY POMIESZCZEŃ PODANO DLA STANU SUROWEGO ŚCIAN (BEZ UWZGLĘDNIENIA TYNKÓW ORAZ GLAZURY), NATOMIAST POWIERZCHNIE PODANO DLA STANU WYKOŃCZONEGO ŚCIAN.

LOKALIZACJA

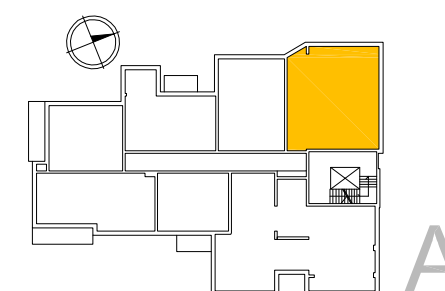

KONDYGNACJA

PARTER

OZNACZENIE

PU-1

DOBRA
 FORMA PRACOWNIA ARCHITEKTONICZNA
 Kielce, ul.Kosciuszki 11 / 227