

Inwestor:

PANORAMA 1 SP. Z O.O.  
ALEJA IX WIEKÓW KIELC 6/37  
25-516 KIELCE

# DWA BUDYNKI MIESZKALNE WIELORODZINNE Z GARAŻAMI PODZIEMNYMI W KIELCACH PRZY UL. WARSZAWSKIEJ - ETAP II

## BUDYNEK A i B 3 PIĘTRO



BUDYNEK A

BUDYNEK B

MIESZKANIE A4/27	4-P
POWIERZCHNIA	71,61 m <sup>2</sup>
BALKON	10,55 m <sup>2</sup>

MIESZKANIE A4/28	2-P
POWIERZCHNIA	40,50 m <sup>2</sup>
BALKON	10,92 m <sup>2</sup>

MIESZKANIE A4/29	2-P
POWIERZCHNIA	39,75 m <sup>2</sup>
BALKON	5,95 m <sup>2</sup>

MIESZKANIE A4/30	2-P
POWIERZCHNIA	33,71 m <sup>2</sup>
BALKON	8,72 m <sup>2</sup>


MIESZKANIE B4/28	2-P
POWIERZCHNIA	49,92 m <sup>2</sup>
BALKON 1	7,03 m <sup>2</sup>
BALKON 2	3,94 m <sup>2</sup>

MIESZKANIE B4/29	3-P
POWIERZCHNIA	58,16 m <sup>2</sup>
BALKON	5,95 m <sup>2</sup>

MIESZKANIE B4/30	1-P
POWIERZCHNIA	27,95 m <sup>2</sup>
BALKON	7,95 m <sup>2</sup>

MIESZKANIE B4/31	1-P
POWIERZCHNIA	27,64 m <sup>2</sup>
BALKON	7,82 m <sup>2</sup>

MIESZKANIE B4/32	2-P
POWIERZCHNIA	43,87 m <sup>2</sup>
BALKON	12,65 m <sup>2</sup>

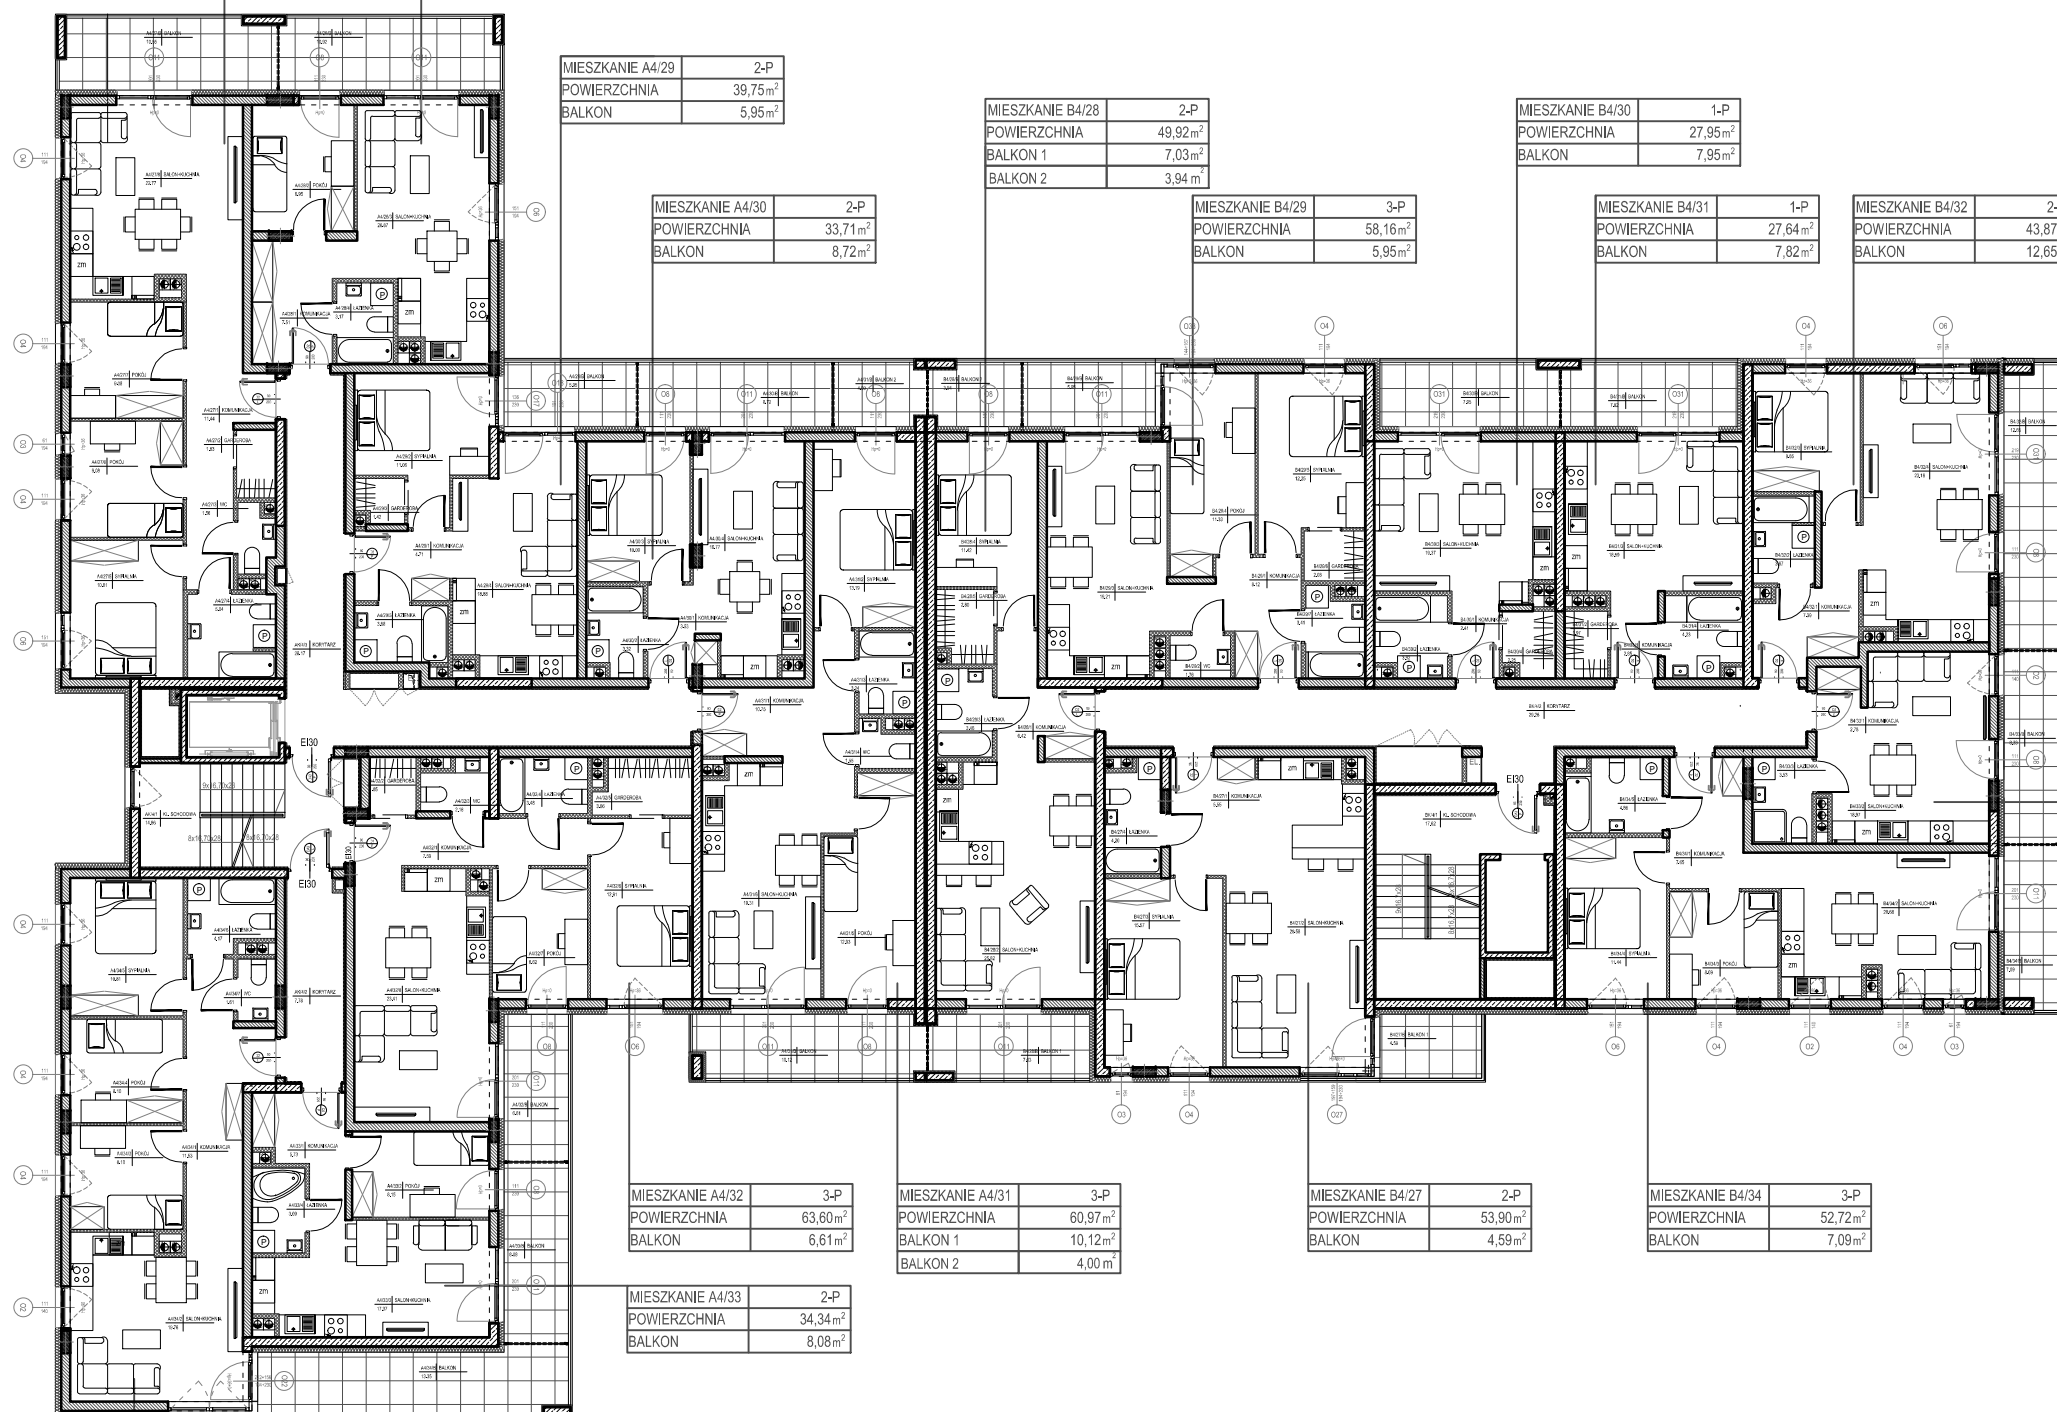

MIESZKANIE B4/33	1-P
POWIERZCHNIA	25,28 m <sup>2</sup>
BALKON	8,33 m <sup>2</sup>

MIESZKANIE A4/32	3-P
POWIERZCHNIA	63,60 m <sup>2</sup>
BALKON	6,61 m <sup>2</sup>

MIESZKANIE A4/31	3-P
POWIERZCHNIA	60,97 m <sup>2</sup>
BALKON 1	10,12 m <sup>2</sup>
BALKON 2	4,00 m <sup>2</sup>

MIESZKANIE B4/27	2-P
POWIERZCHNIA	53,90 m <sup>2</sup>
BALKON	4,59 m <sup>2</sup>

MIESZKANIE B4/34	3-P
POWIERZCHNIA	52,72 m <sup>2</sup>
BALKON	7,09 m <sup>2</sup>

MIESZKANIE A4/33	2-P
POWIERZCHNIA	34,34 m <sup>2</sup>
BALKON	8,08 m <sup>2</sup>

MIESZKANIE A4/34	4-P
POWIERZCHNIA	64,08 m <sup>2</sup>
BALKON	13,35 m <sup>2</sup>



Pokazana aranżacja jest przykładowa.

Wszystkie wymiary podane są w stanie surowym bez wykończenia ścian (tynk, glazura itp).

SKALA 1:200

Projekt:



DETAN Sp. z o.o.  
ul. Słowackiego 16  
25-365 Kielce  
tel. (+48)041 361 36 65