

Inwestor:

PANORAMA 1 SP. Z O.O.
ALEJA IX WIEKÓW KIELC 6/37
25-516 KIELCE



DWA BUDYNKI MIESZKALNE WIELORODZINNE Z GARAŻAMI PODZIEMNYMI W KIELCACH PRZY UL. WARSZAWSKIEJ - ETAP II

MIESZKANIE NR 11 4 pokojowe

PN-ISO 9836
pow. 71,61m²



- ściana zewnętrzna gr. 24cm
+ styropian gr.15cm
- ścianki działowe: bloczek silikat gr.8cm i 12cm
- ścianki działowe: bloczek silikat gr.15cm i 18cm

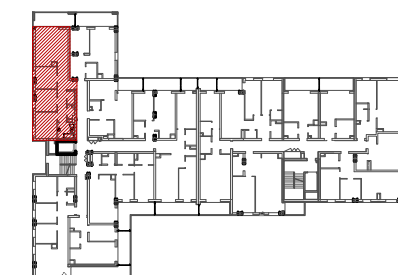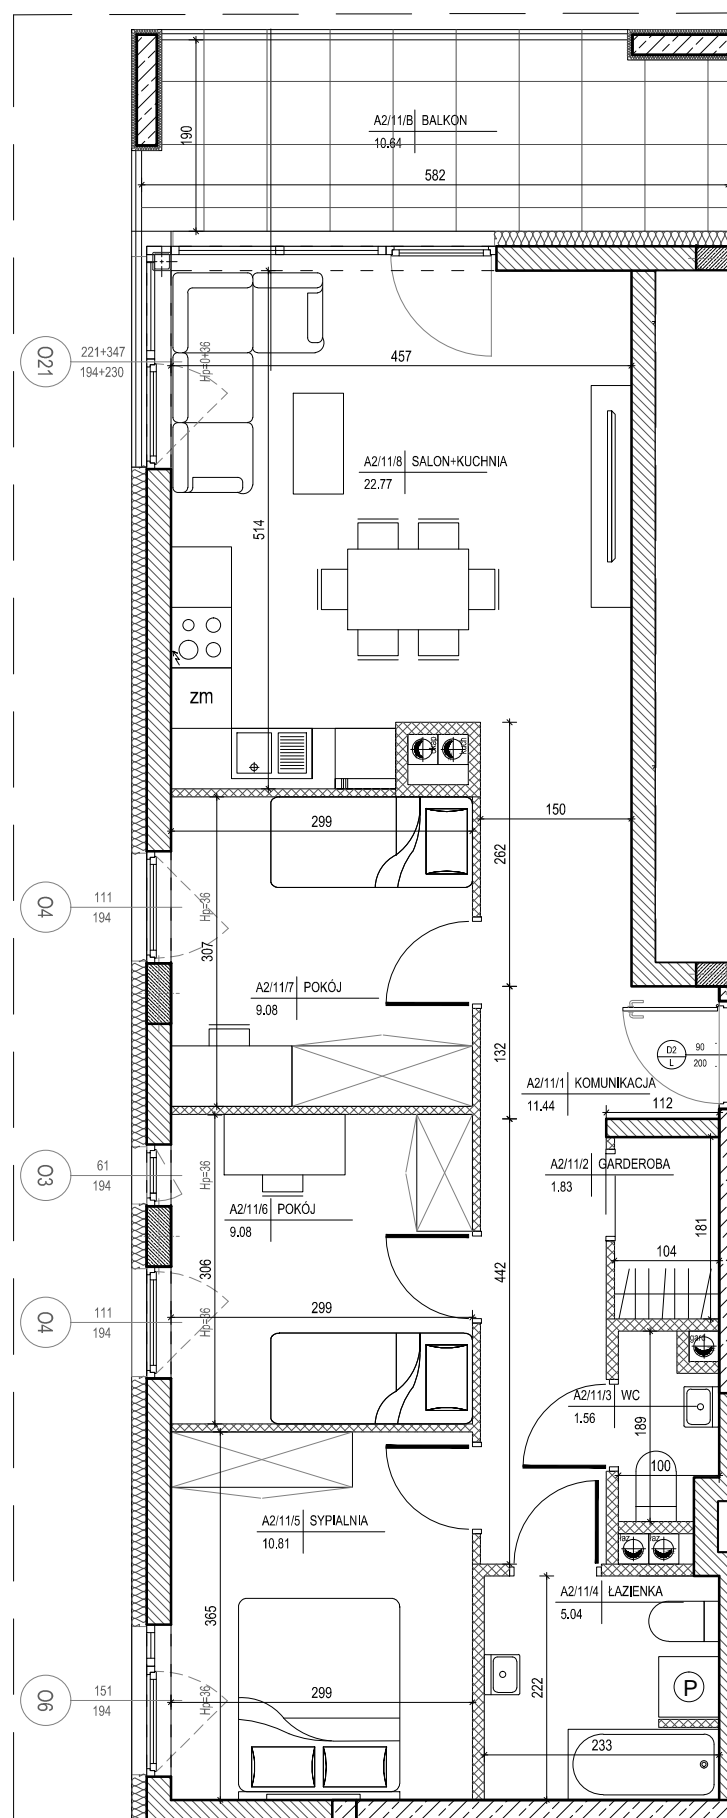

lokalizacja mieszkania - piętro I

BUDYNEK A


MIESZKANIE NR 11

1	komunikacja	11,44m ²
2	garderoba	1,83m ²
3	wc	1,56m ²
4	łazienka	5,04m ²
5	sypialnia	10,81m ²
6	pokój	9,08m ²
7	pokój	9,08m ²
8	salon+kuchnia	22,77m ²
suma		71,61m ²
balkon		10,64m ²

Pokazana aranżacja jest przykładowa.

Wszystkie wymiary podane są w stanie surowym bez wykończenia ścian (tynk, glazura itp).

SKALA 1:75

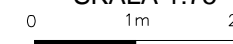

Projekt:



DETAN Sp. z o.o.
ul. Słowackiego 16
25-365 Kielce
tel. (+48)041 361 36 65