

Inwestor:
 PANORAMA 1 SP. Z O.O.
 ALEJA IX WIEKÓW KIELC 6/37
 25-516 KIELCE



**DWA BUDYNKI MIESZKALNE WIELORODZINNE
 Z GARAŻAMI PODZIEMNYMI W KIELCACH
 PRZY UL. WARSZAWSKIEJ - ETAP II**

**MIESZKANIE NR 16
 2 pokojowe**

PN-ISO 9836
 pow. 43,87m²



- ściana zewnętrzna gr. 24cm
+ styropian gr.15cm
- ścianki działowe: bloczek silikat gr.8cm i 12cm
- ścianki działowe: bloczek silikat gr.15cm i 18cm

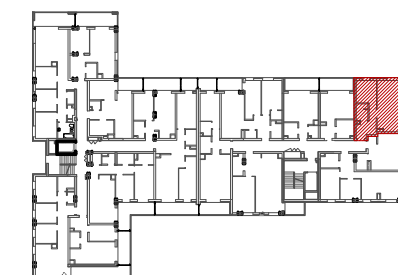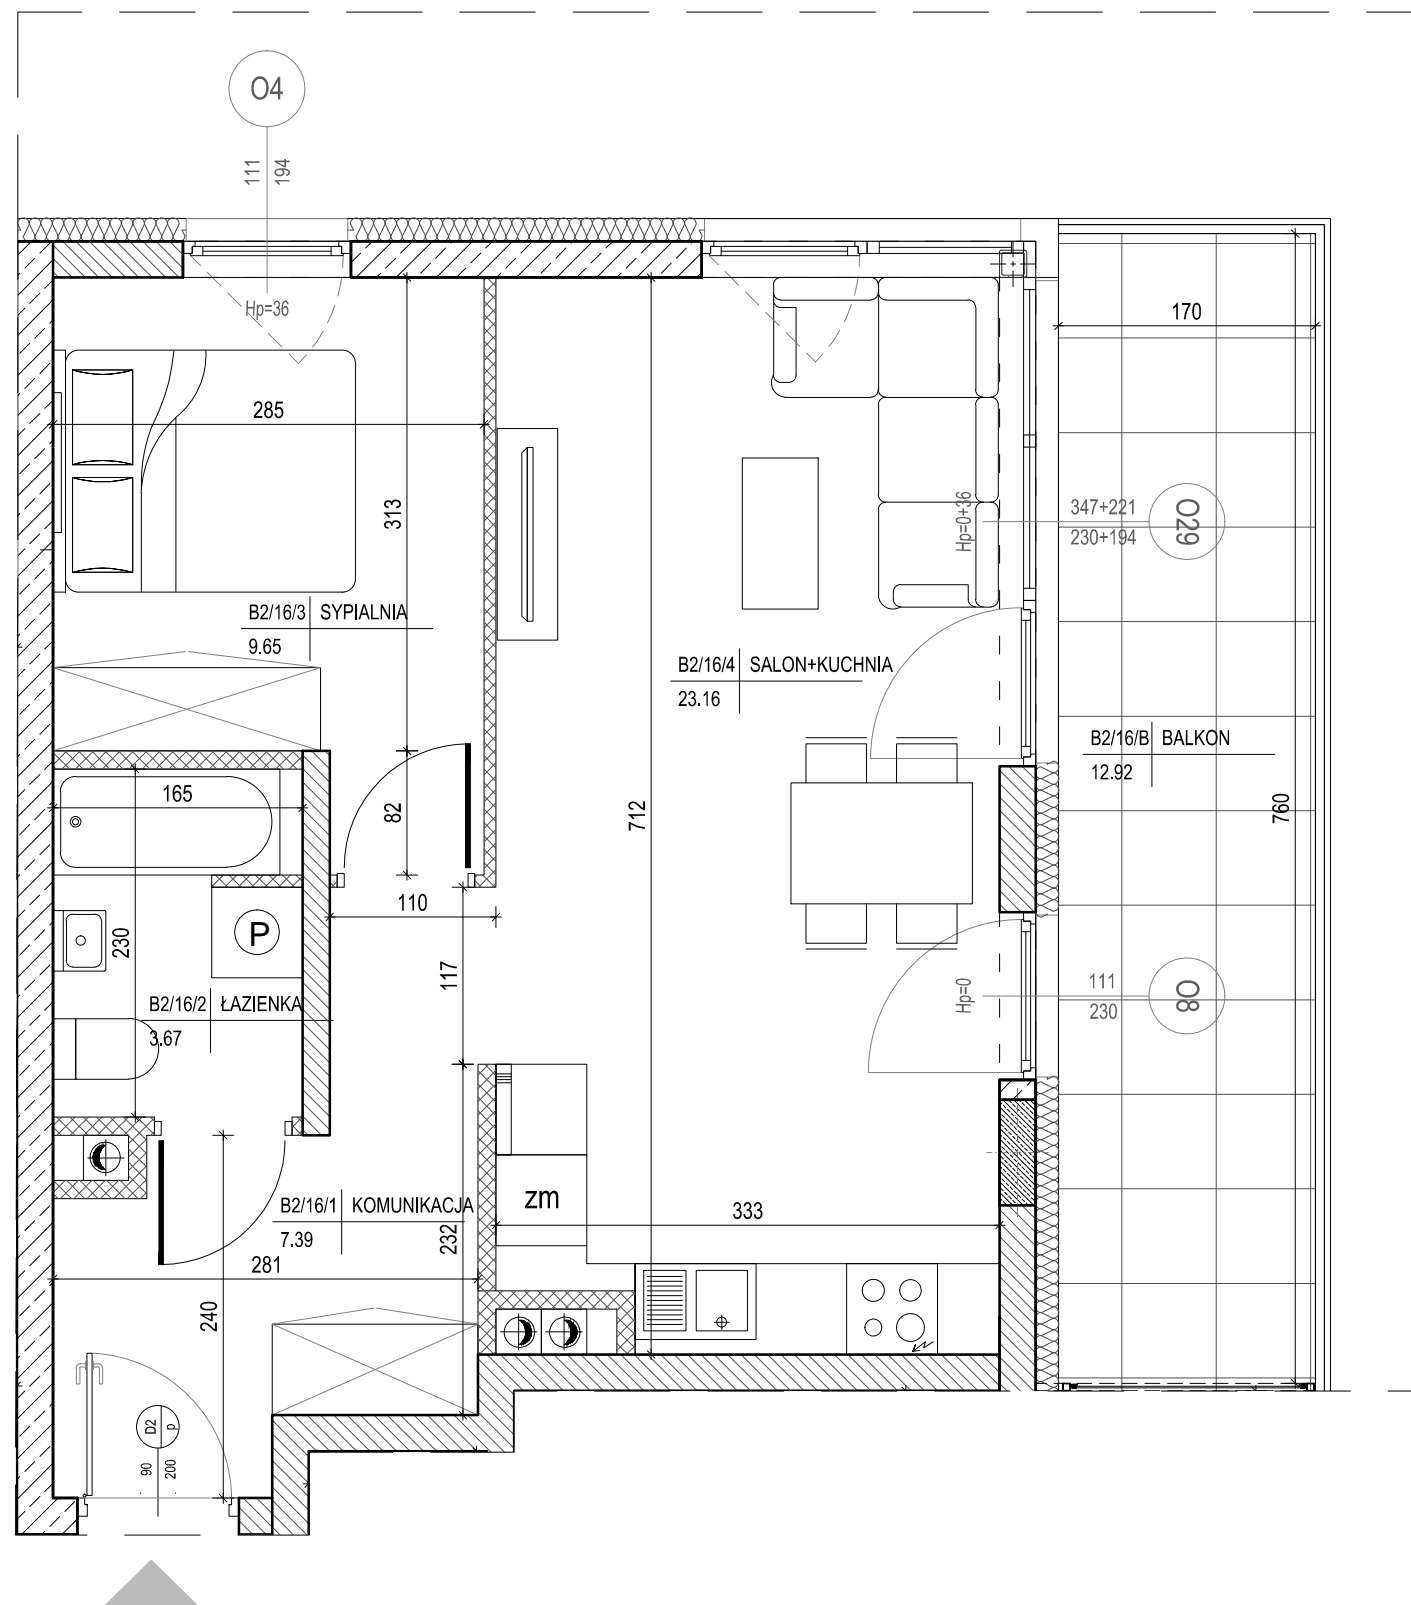

lokalizacja mieszkania - piętro I

BUDYNEK B


MIESZKANIE NR 16

| | | |
|--------|---------------|---------------------|
| 1 | komunikacja | 7,39m ² |
| 2 | łazienka | 3,67m ² |
| 3 | sypialnia | 9,65m ² |
| 4 | salon+kuchnia | 23,16m ² |
| suma | | 43,87m ² |
| balkon | | 12,92m ² |

Pokazana aranżacja jest przykładowa.

Wszystkie wymiary podane są w stanie surowym bez wykończenia ścian (tynk, glazura itp).

SKALA 1:50

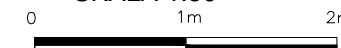

Projekt:



DETAN Sp. z o.o.
 ul. Słowackiego 16
 25-365 Kielce
 tel. (+48)041 361 36 65