

Inwestor:  
PANORAMA 2 SP. Z O.O.  
ALEJA IX WIEKÓW KIELC 6/37  
25-516 KIELCE

DWA BUDYNKI MIESZKALNE WIELORODZINNE  
Z GARAŻAMI PODZIEMNYMI W KIELCACH  
PRZY UL. WARSZAWSKIEJ - ETAP III



BUDYNEK C  
5 PIĘTRO

BUDYNEK D  
DACH



BUDYNEK C

BUDYNEK D

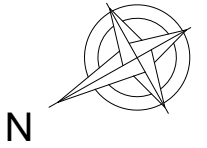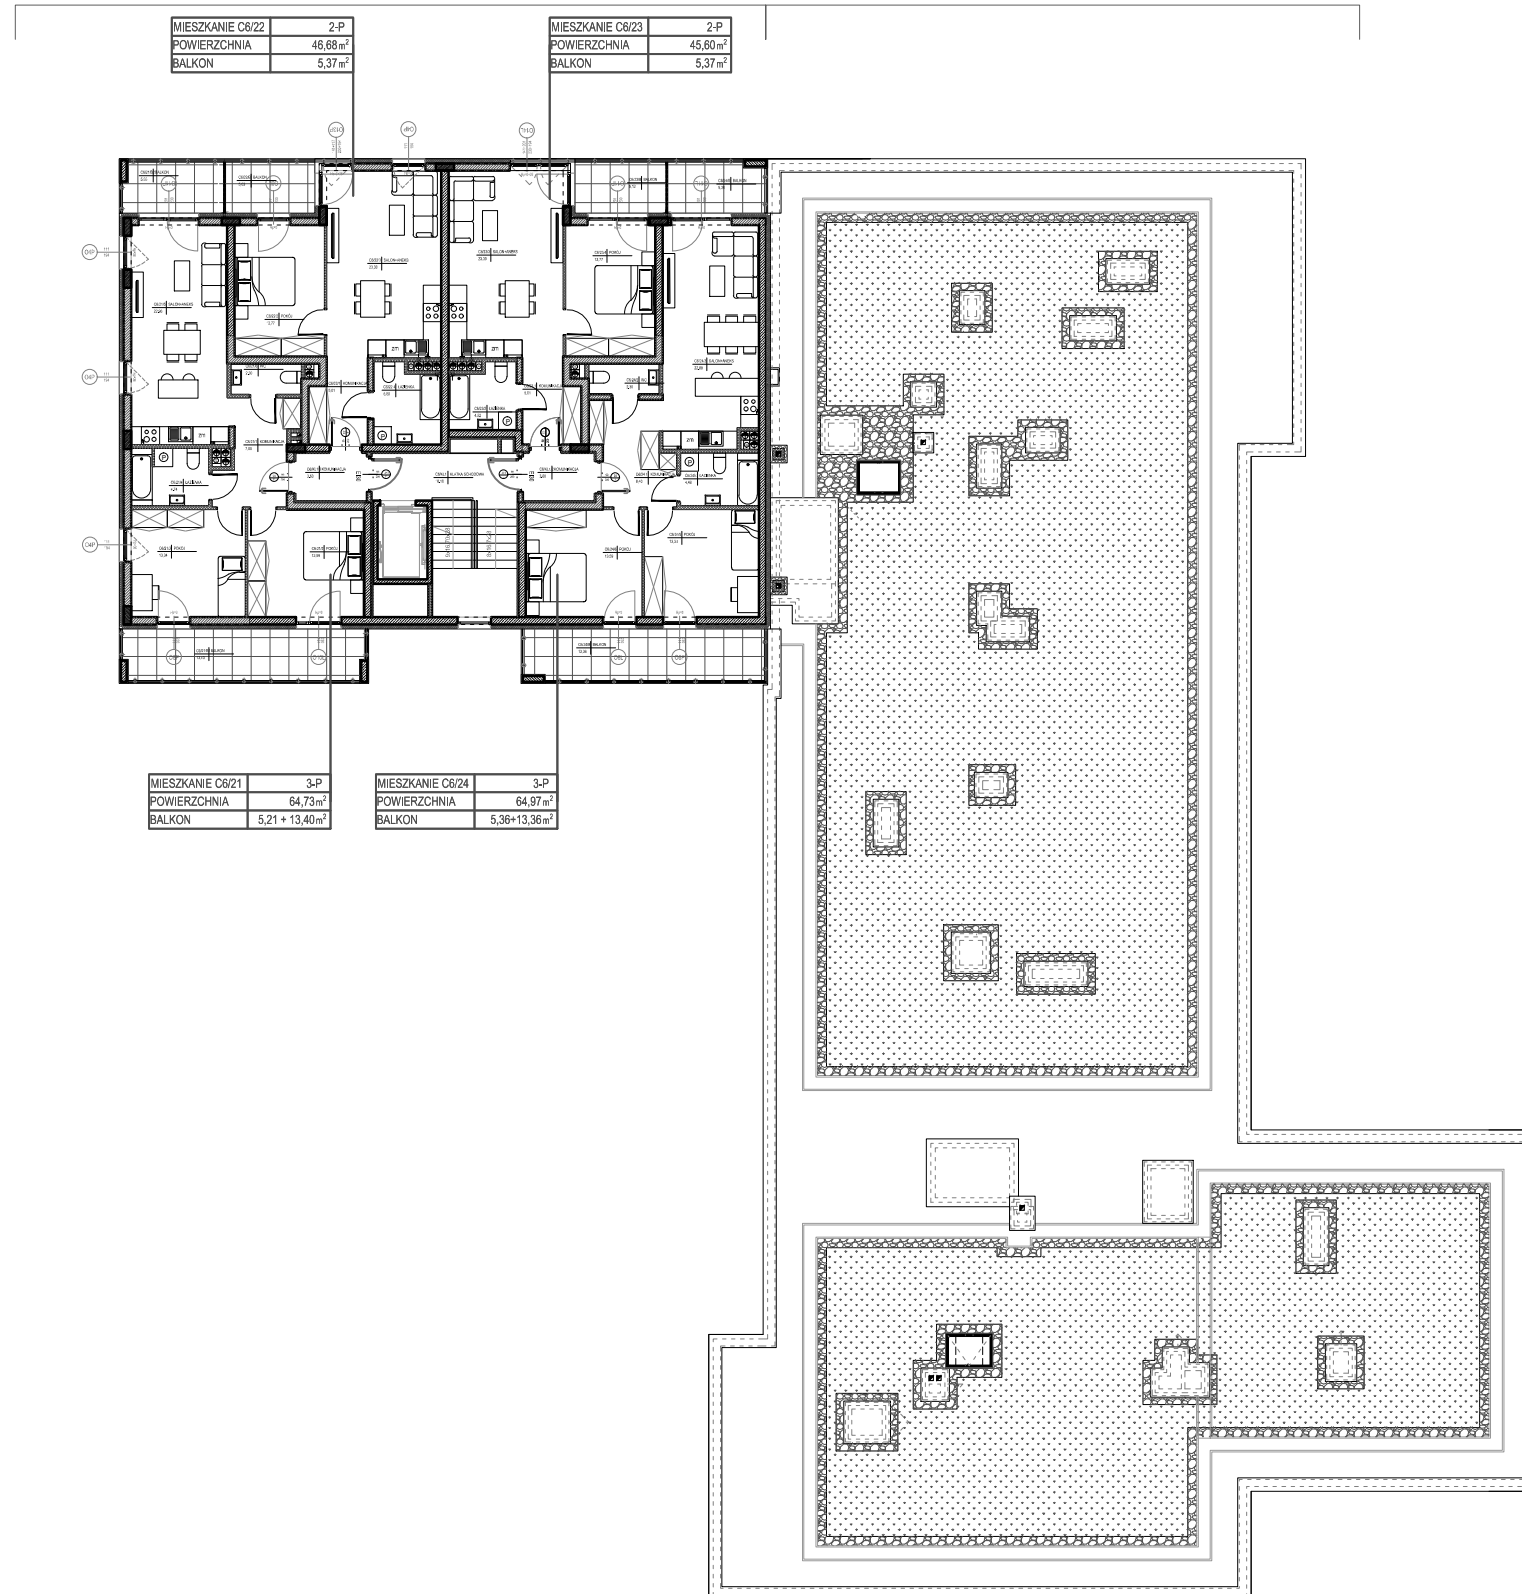


Pokazana aranżacja jest przykładowa.

Wszystkie wymiary podane są w stanie surowym bez wykończenia ścian (tynk, glazura itp).

SKALA 1:250

Projekt:

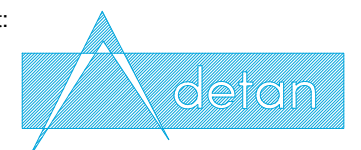

DETAN Sp. z o.o  
ul. Słowackiego 16  
25-365 Kielce  
tel. (+48)041 361 36 65