


Inwestor:  
 PANORAMA 2 SP. Z O.O.  
 ALEJA IX WIEKÓW KIELC 6/37  
 25-516 KIELCE

**DWA BUDYNKI MIESZKALNE WIELORODZINNE  
 Z GARAŻAMI PODZIEMNYMI W KIELCACH  
 PRZY UL. WARSZAWSKIEJ - ETAP III**

**MIESZKANIE NR 13  
 3 pokojowe**

PN-ISO 9836  
 pow. 64,73m<sup>2</sup>

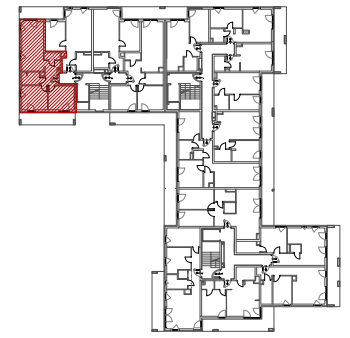


lokalizacja mieszkania - piętro III

BUDYNEK C

MIESZKANIE NR 13

1	komunikacja	7,80m <sup>2</sup>
2	pokój	13,59m <sup>2</sup>
3	pokój	13,34m <sup>2</sup>
4	łazienka	4,74m <sup>2</sup>
5	salon+aneks	22,96m <sup>2</sup>
6	wc	2,30m <sup>2</sup>
suma		64,73m <sup>2</sup>
balkon		13,40m <sup>2</sup>
balkon		5,55m <sup>2</sup>

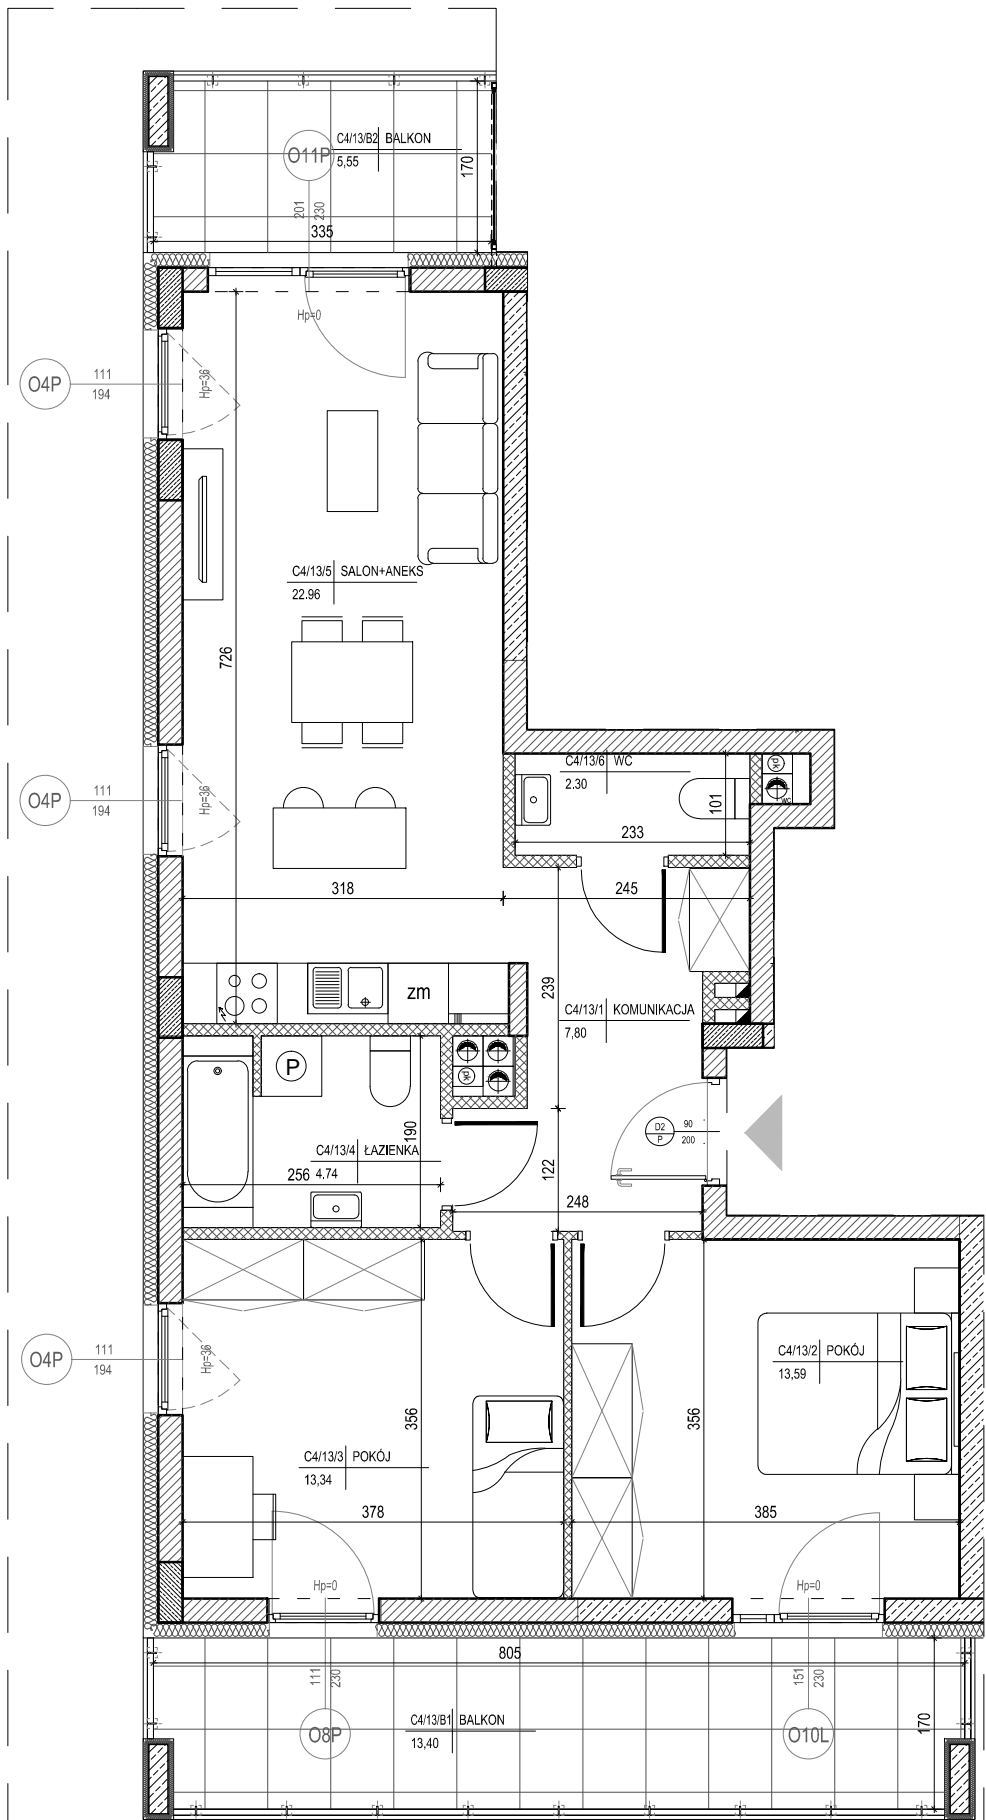


- ściana zewnętrzna gr. 24cm + styropian gr. 15cm
- ścianki działowe: bloczek silikat gr. 8cm i 12cm
- ścianki działowe: bloczek silikat gr. 15cm i 18cm

Pokazana aranżacja jest przykładowa.

Wszystkie wymiary podane są w stanie surowym bez wykończenia ścian (tynk, glazura itp).

SKALA 1:75

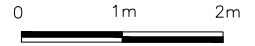

Projekt:



DETAN Sp. z o.o.  
 ul. Słowackiego 16  
 25-365 Kielce  
 tel. (+48)041 361 36 65