

Inwestor:
 PANORAMA 2 SP. Z O.O.
 ALEJA IX WIEKÓW KIELC 6/37
 25-516 KIELCE



**DWA BUDYNKI MIESZKALNE WIELORODZINNE
 Z GARAŻAMI PODZIEMNYMI W KIELCACH
 PRZY UL. WARSZAWSKIEJ - ETAP III**

**MIESZKANIE NR 2
 1 pokojowe**

PN-ISO 9836
 pow. 26,45m²



- ściana zewnętrzna gr. 24cm + styropian gr.15cm
- ścianki działowe: bloczek silikat gr.8cm i 12cm
- ścianki działowe: bloczek silikat gr.15cm i 18cm

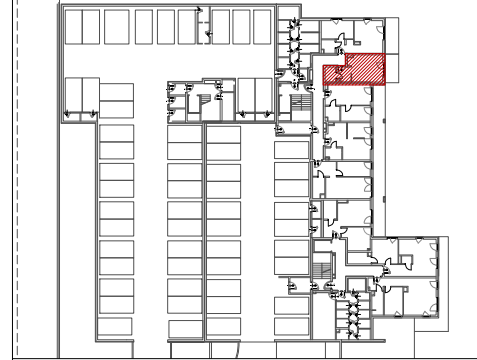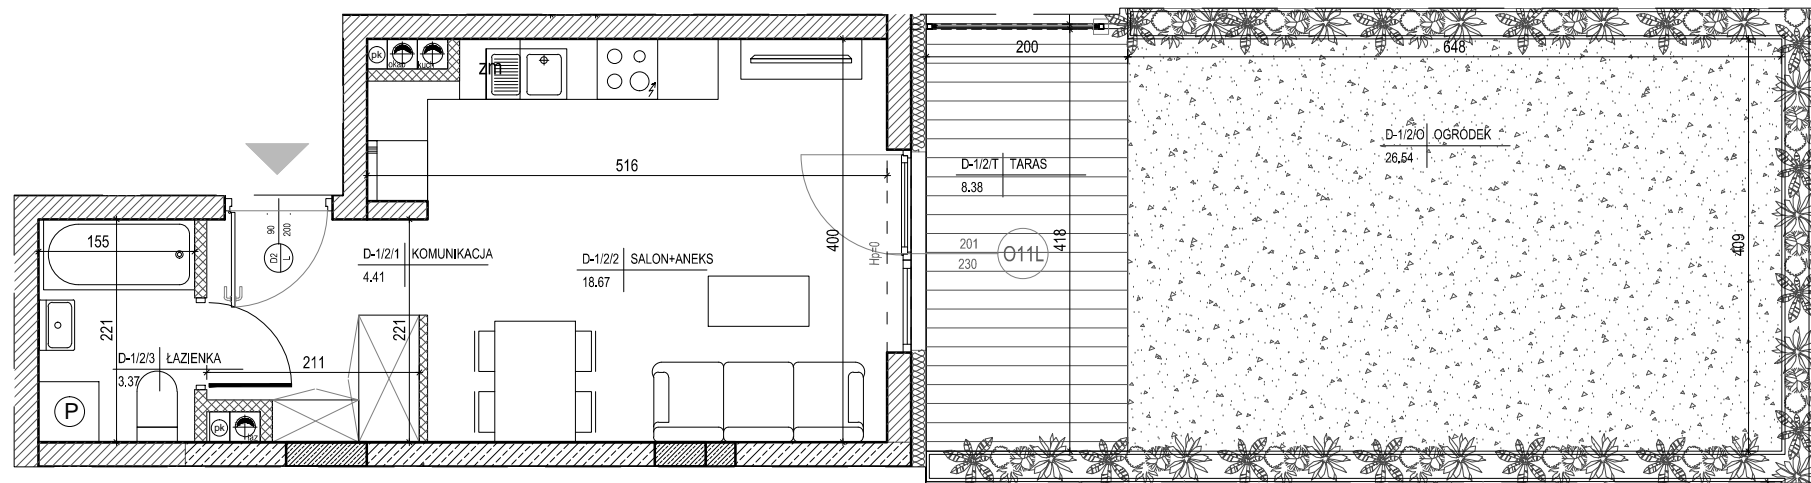

lokalizacja mieszkania - przyziemie

BUDYNEK D


MIESZKANIE NR 2

| | | |
|---------|-------------|---------------------|
| 1 | komunikacja | 4,41m ² |
| 2 | salon+aneks | 18,67m ² |
| 3 | łazienka | 3,37m ² |
| suma | | 26,45m ² |
| taras | | 8,38m ² |
| ogródek | | 26,54m ² |

Pokazana aranżacja jest przykładowa.

Wszystkie wymiary podane są w stanie surowym bez wykończenia ścian (tynk, glazura itp).

SKALA 1:75

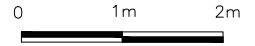

Projekt:



DETAN Sp. z o.o.
 ul. Słowackiego 16
 25-365 Kielce
 tel. (+48)041 361 36 65