


Inwestor:
 PANORAMA 2 SP. Z O.O.
 ALEJA IX WIEKÓW KIELC 6/37
 25-516 KIELCE

**DWA BUDYNKI MIESZKALNE WIELORODZINNE
 Z GARAŻAMI PODZIEMNYMI W KIELCACH
 PRZY UL. WARSZAWSKIEJ - ETAP III**

MIESZKANIE NR 29
 3 pokojowe

PN-ISO 9836
 pow. 67,28m²

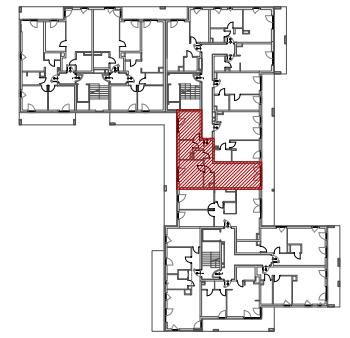


lokalizacja mieszkania - piętro III

BUDYNEK D

MIESZKANIE NR 29

| | | |
|--------|-------------|---------------------|
| 1 | komunikacja | 7,88m ² |
| 2 | salon+aneks | 23,58m ² |
| 3 | wc | 2,58m ² |
| 4 | pokój | 14,10m ² |
| 5 | garderoba | 1,80m ² |
| 6 | łazienka | 4,94m ² |
| 7 | pokój | 12,40m ² |
| suma | | 67,28m ² |
| balkon | | 6,65m ² |
| balkon | | 18,80m ² |


- ściana zewnętrzna gr. 24cm + styropian gr.15cm
- ścianki działowe: bloczek silikat gr.8cm i 12cm
- ścianki działowe: bloczek silikat gr.15cm i 18cm

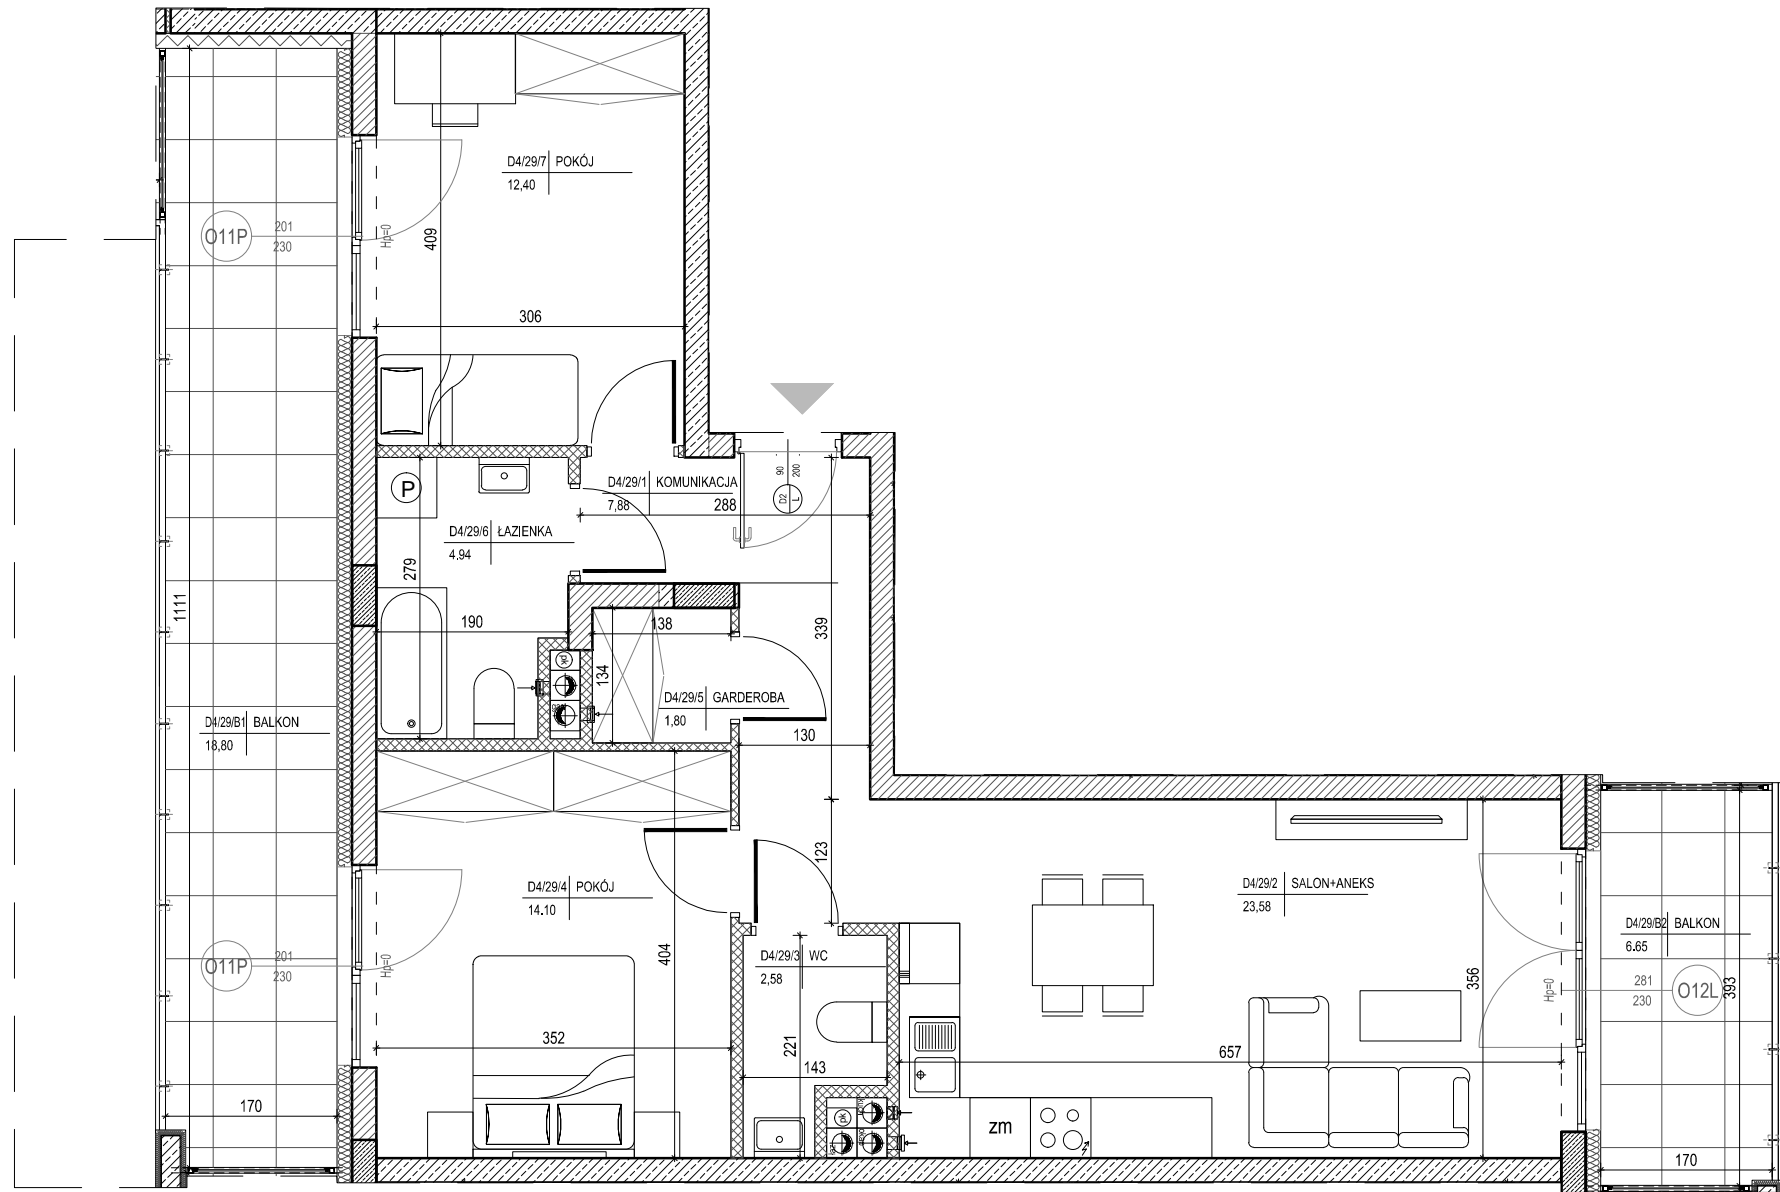

Pokazana aranżacja jest przykładowa.

Wszystkie wymiary podane są w stanie surowym bez wykończenia ścian (tynk, glazura itp).

SKALA 1:75

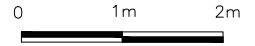

Projekt:



DETAN Sp. z o.o.
 ul. Słowackiego 16
 25-365 Kielce
 tel. (+48)041 361 36 65