


Inwestor:  
 PANORAMA 2 SP. Z O.O.  
 ALEJA IX WIEKÓW KIELC 6/37  
 25-516 KIELCE


**DWA BUDYNKI MIESZKALNE WIELORODZINNE  
 Z GARAŻAMI PODZIEMNYMI W KIELCACH  
 PRZY UL. WARSZAWSKIEJ - ETAP III**

**MIESZKANIE NR 39  
 2 pokojowe**

PN-ISO 9836  
 pow. 34,15m<sup>2</sup>

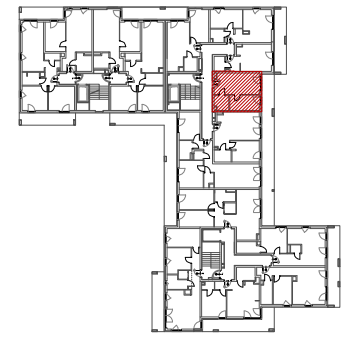

- ściana zewnętrzna gr. 24cm + styropian gr.15cm
- ścianki działowe: bloczek silikat gr.8cm i 12cm
- ścianki działowe: bloczek silikat gr.15cm i 18cm

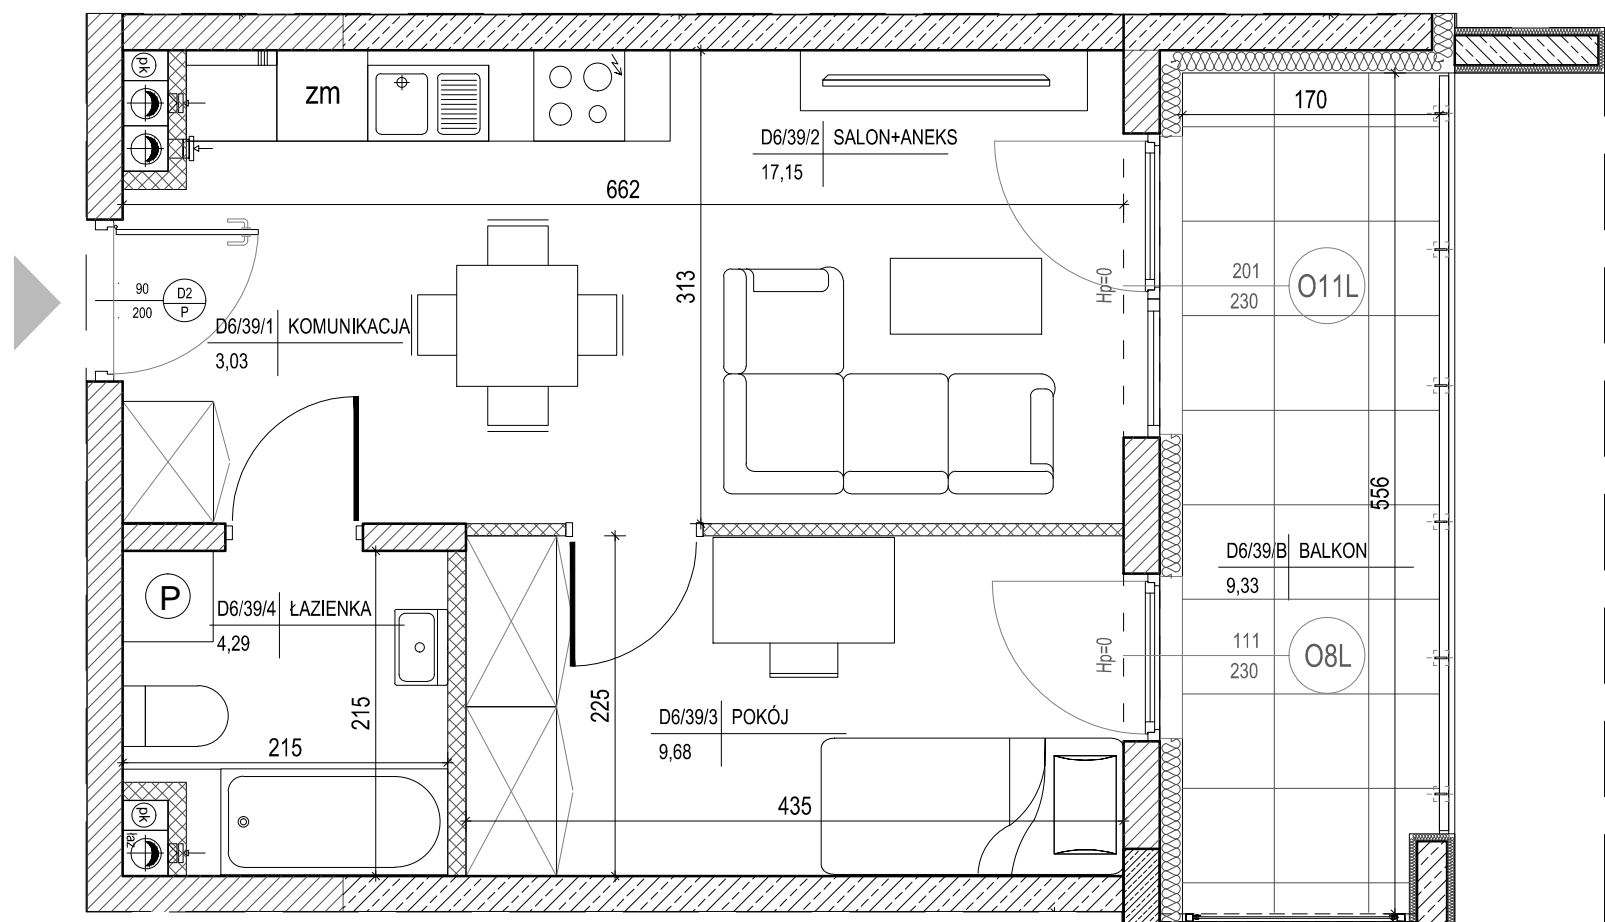

lokalizacja mieszkania - piętro V

BUDYNEK D


MIESZKANIE NR 39

1	komunikacja	3,03m <sup>2</sup>
2	salon+aneks	17,15m <sup>2</sup>
3	pokój	9,68m <sup>2</sup>
4	łazienka	4,29m <sup>2</sup>
suma		34,15m <sup>2</sup>
balkon		9,33m <sup>2</sup>

Pokazana aranżacja jest przykładowa.

Wszystkie wymiary podane są w stanie surowym bez wykończenia ścian (tynk, glazura itp).

SKALA 1:50

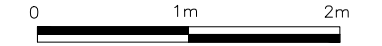

Projekt:



DETAN Sp. z o.o.  
 ul. Słowackiego 16  
 25-365 Kielce  
 tel. (+48)041 361 36 65