


Inwestor:  
 PANORAMA 2 SP. Z O.O.  
 ALEJA IX WIEKÓW KIELC 6/37  
 25-516 KIELCE


**DWA BUDYNKI MIESZKALNE WIELORODZINNE  
 Z GARAŻAMI PODZIEMNYMI W KIELCACH  
 PRZY UL. WARSZAWSKIEJ - ETAP III**

**MIESZKANIE NR 56  
 2 pokojowe**

PN-ISO 9836  
 pow. 51,36m<sup>2</sup>

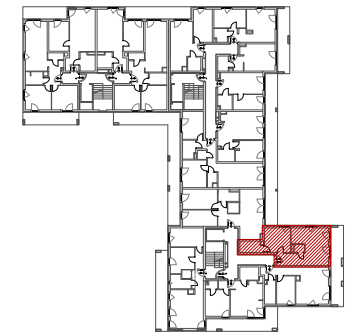

- ściana zewnętrzna gr. 24cm + styropian gr.15cm
- ścianki działowe: bloczek silikat gr.8cm i 12cm
- ścianki działowe: bloczek silikat gr.15cm i 18cm

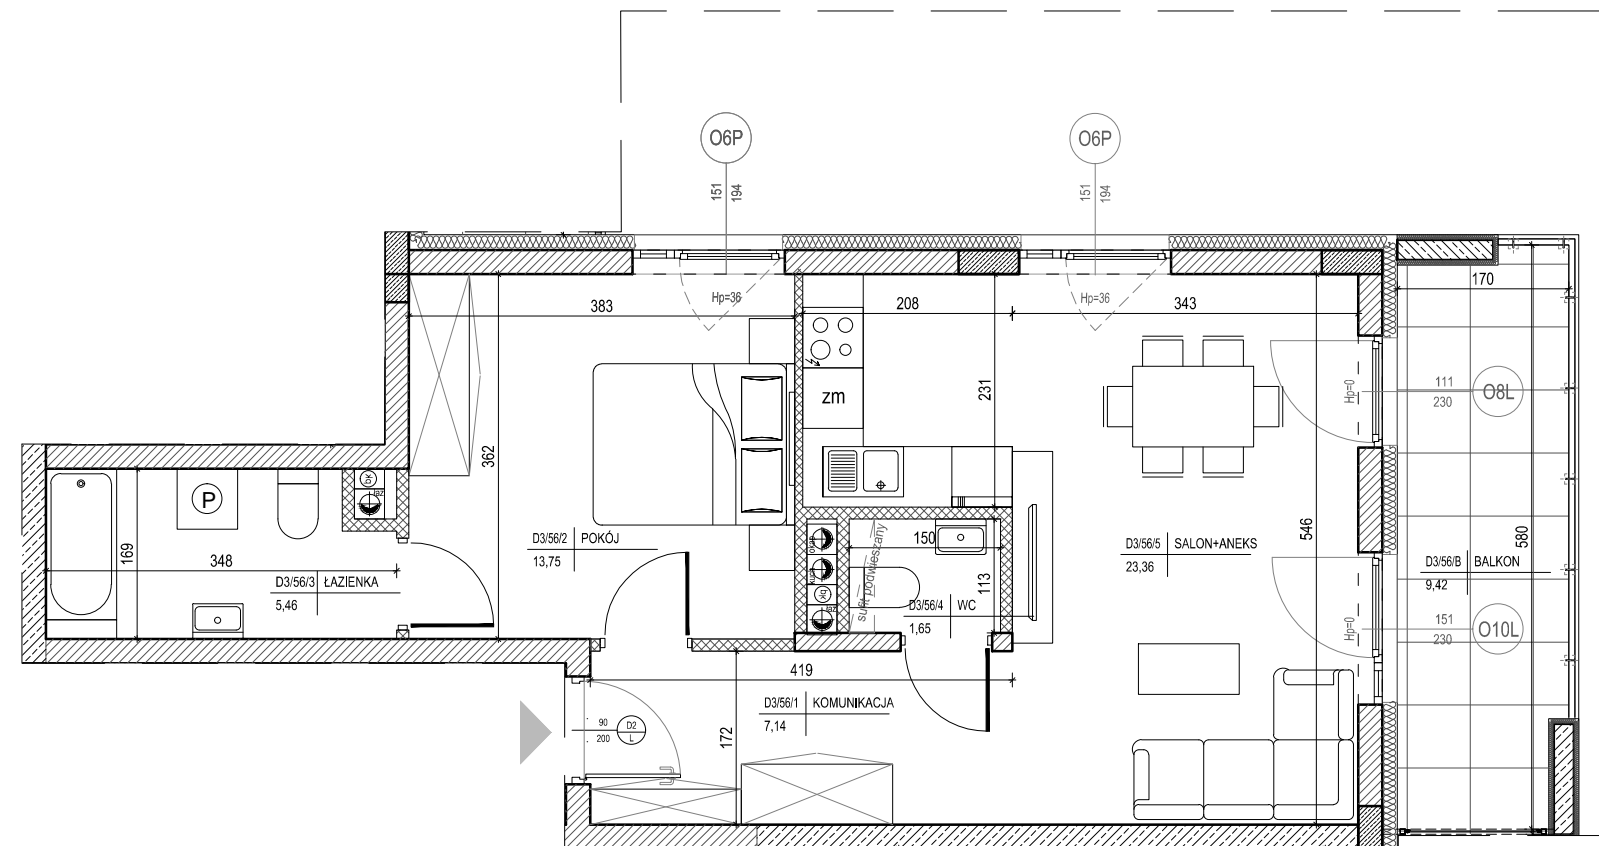

lokalizacja mieszkania - piętro II

**BUDYNEK D**

**MIESZKANIE NR 56**

1 łazienka	7,14m <sup>2</sup>
2 pokój	13,75m <sup>2</sup>
3 łazienka	5,46m <sup>2</sup>
4 wc	1,65m <sup>2</sup>
5 salon+aneks	23,36m <sup>2</sup>
suma	51,36m <sup>2</sup>
balkon	9,42m <sup>2</sup>

Pokazana aranżacja jest przykładowa.

Wszystkie wymiary podane są w stanie surowym bez wykończenia ścian (tynk, glazura itp).

SKALA 1:75



Projekt:



DETAN Sp. z o.o.  
 ul. Słowackiego 16  
 25-365 Kielce  
 tel. (+48)041 361 36 65