
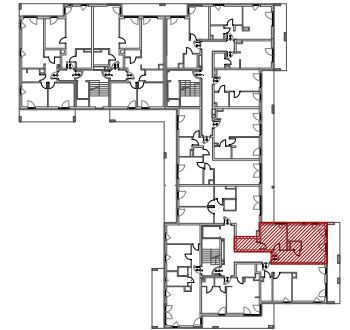


Inwestor:  
 PANORAMA 2 SP. Z O.O.  
 ALEJA IX WIEKÓW KIELC 6/37  
 25-516 KIELCE

**DWA BUDYNKI MIESZKALNE WIELORODZINNE  
 Z GARAŻAMI PODZIEMNYMI W KIELCACH  
 PRZY UL. WARSZAWSKIEJ - ETAP III**

**MIESZKANIE NR 66  
 2 pokojowe**


PN-ISO 9836  
 pow. 51,36m<sup>2</sup>

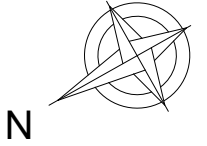

- ściana zewnętrzna gr. 24cm  
 + styropian gr.15cm

- ścianki działowe: bloczek silikat gr.8cm i 12cm

- ścianki działowe: bloczek silikat gr.15cm i 18cm

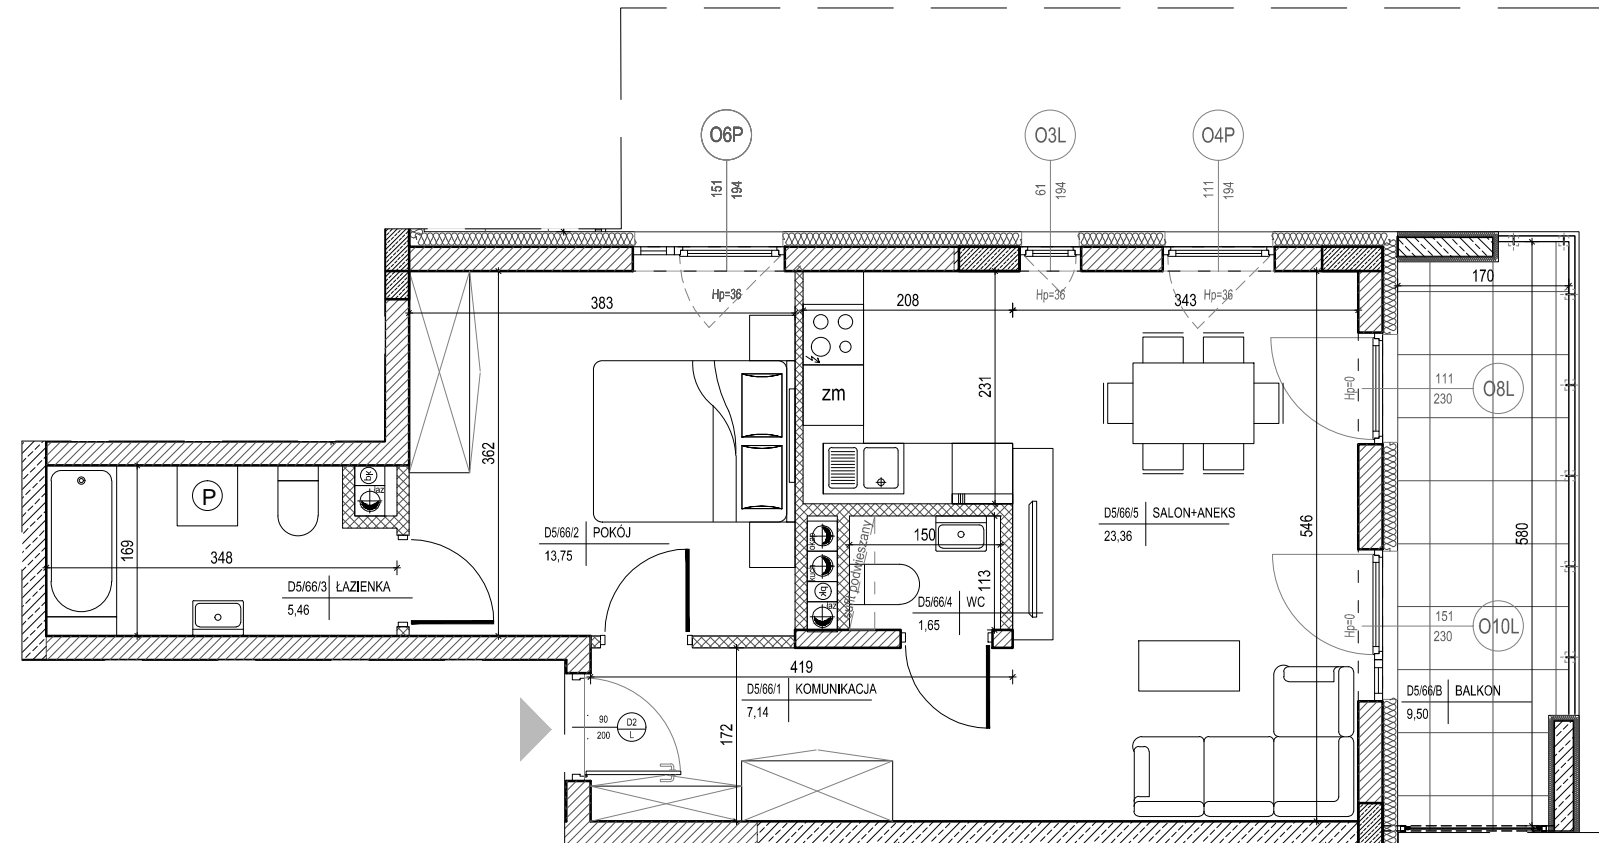

lokalizacja mieszkania - piętro IV

BUDYNEK D

MIESZKANIE NR 66

1	łazienka	7,14m <sup>2</sup>
2	pokój	13,75m <sup>2</sup>
3	łazienka	5,46m <sup>2</sup>
4	wc	1,65m <sup>2</sup>
5	salon+aneks	23,36m <sup>2</sup>
suma		51,36m <sup>2</sup>
balkon		9,50m <sup>2</sup>


Pokazana aranżacja jest przykładowa.

Wszystkie wymiary podane są w stanie surowym bez wykończenia ścian (tynk, glazura itp).

SKALA 1:75



Projekt:

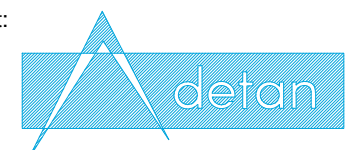

DETAN Sp. z o.o.  
 ul. Słowackiego 16  
 25-365 Kielce  
 tel. (+48)041 361 36 65