


Inwestor:
 PANORAMA 2 SP. Z O.O.
 ALEJA IX WIEKÓW KIELC 6/37
 25-516 KIELCE

**DWA BUDYNKI MIESZKALNE WIELORODZINNE
 Z GARAŻAMI PODZIEMNYMI W KIELCACH
 PRZY UL. WARSZAWSKIEJ - ETAP III**

**MIESZKANIE NR 7
 2 pokojowe**

PN-ISO 9836
 pow. 40,84m²

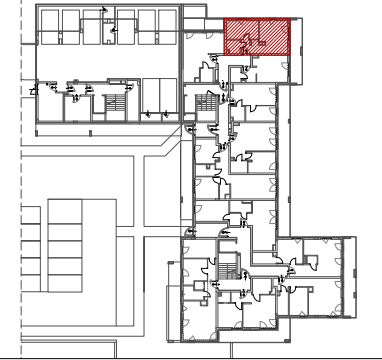


lokalizacja mieszkania - parter

BUDYNEK D

MIESZKANIE NR 7

| | | |
|--------|-------------|---------------------|
| 1 | komunikacja | 6,16m ² |
| 2 | łazienka | 3,62m ² |
| 3 | pokój | 12,75m ² |
| 4 | salon+aneks | 18,31m ² |
| suma | | 40,84m ² |
| balkon | | 8,49m ² |


- ściana zewnętrzna gr. 24cm + styropian gr.15cm
- ścianki działowe: bloczek silikat gr.8cm i 12cm
- ścianki działowe: bloczek silikat gr.15cm i 18cm

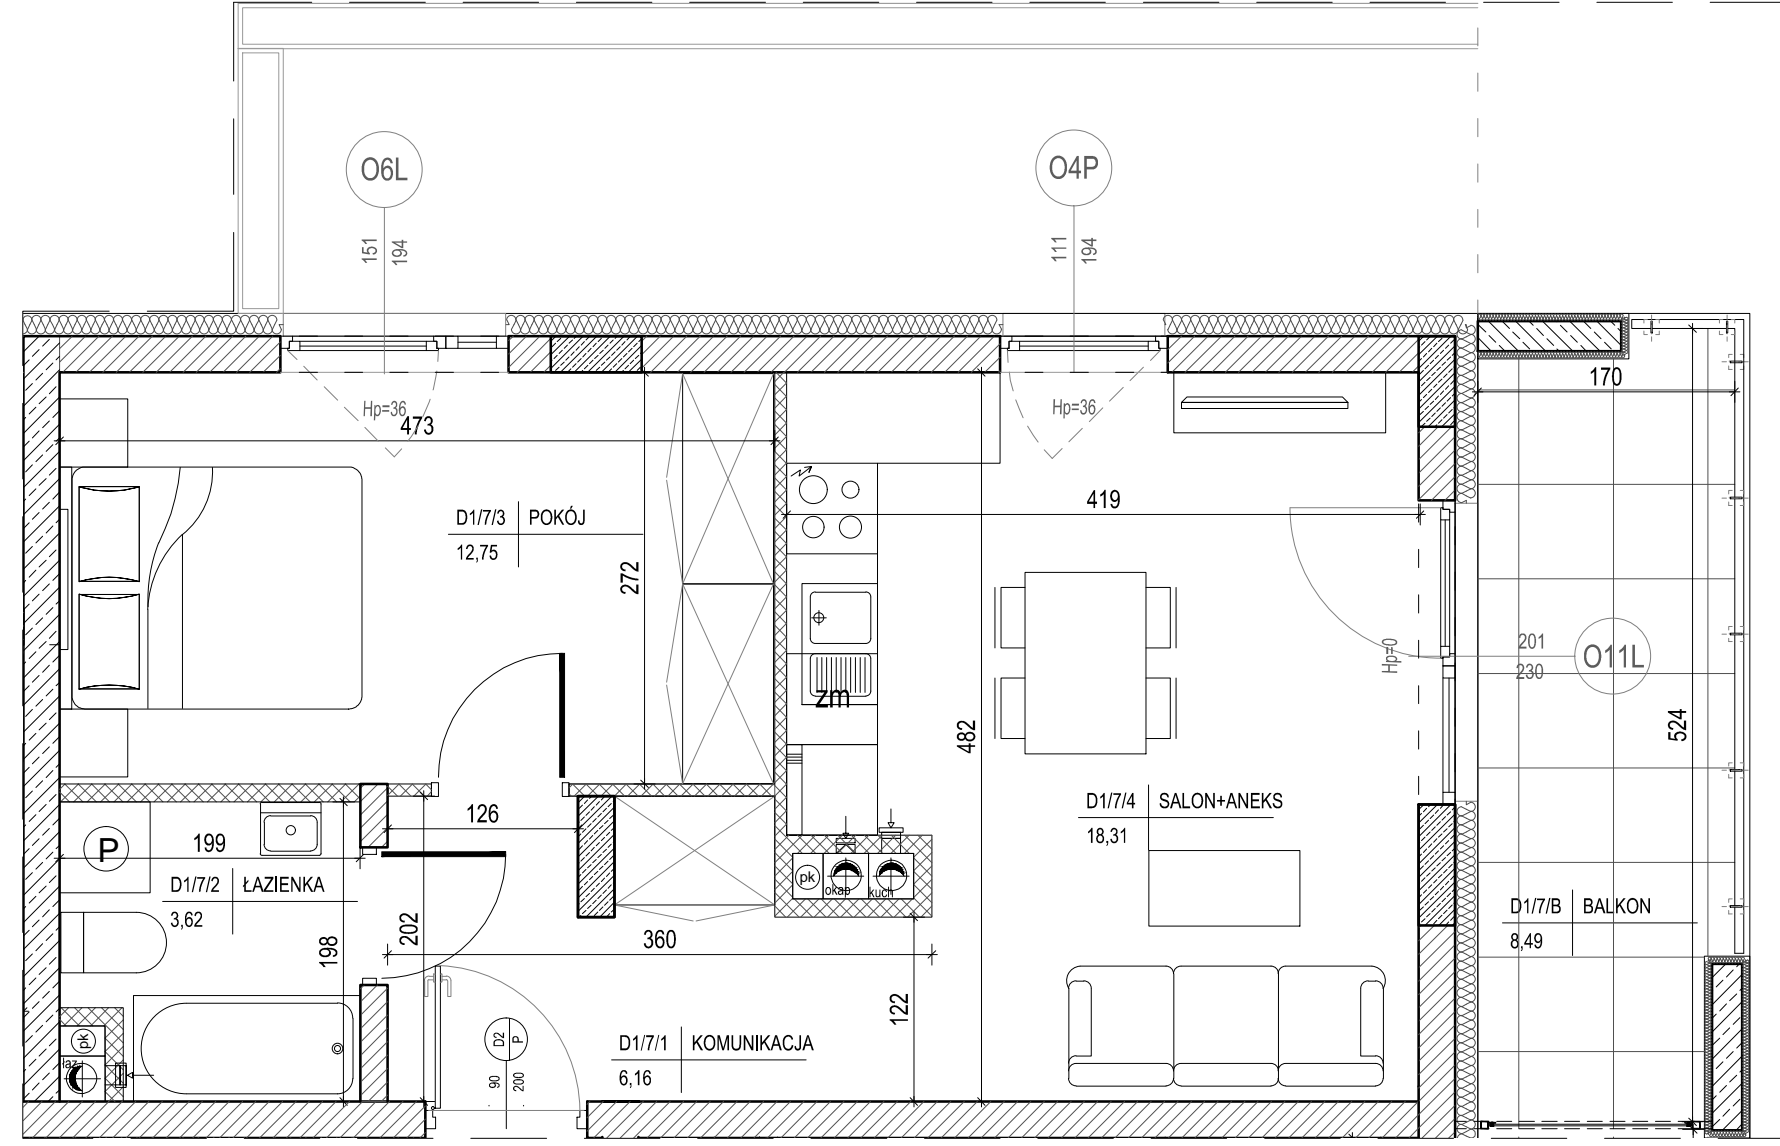

Pokazana aranżacja jest przykładowa.

Wszystkie wymiary podane są w stanie surowym bez wykończenia ścian (tynk, glazura itp).

SKALA 1:50

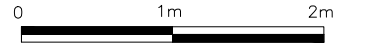

Projekt:



DETAN Sp. z o.o.
 ul. Słowackiego 16
 25-365 Kielce
 tel. (+48)041 361 36 65