



Inwestor:

PANORAMA 2 SP. Z O.O.
ALEJA IX WIEKÓW KIELC 6/37
25-516 KIELCE

DWA BUDYNKI MIESZKALNE WIELORODZINNE Z GARAŻAMI PODZIEMNYMI W KIELCACH PRZY UL. WARSZAWSKIEJ - ETAP III

BUDYNEK C PARTER

BUDYNEK D 1 PIĘTRO

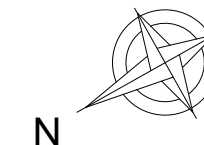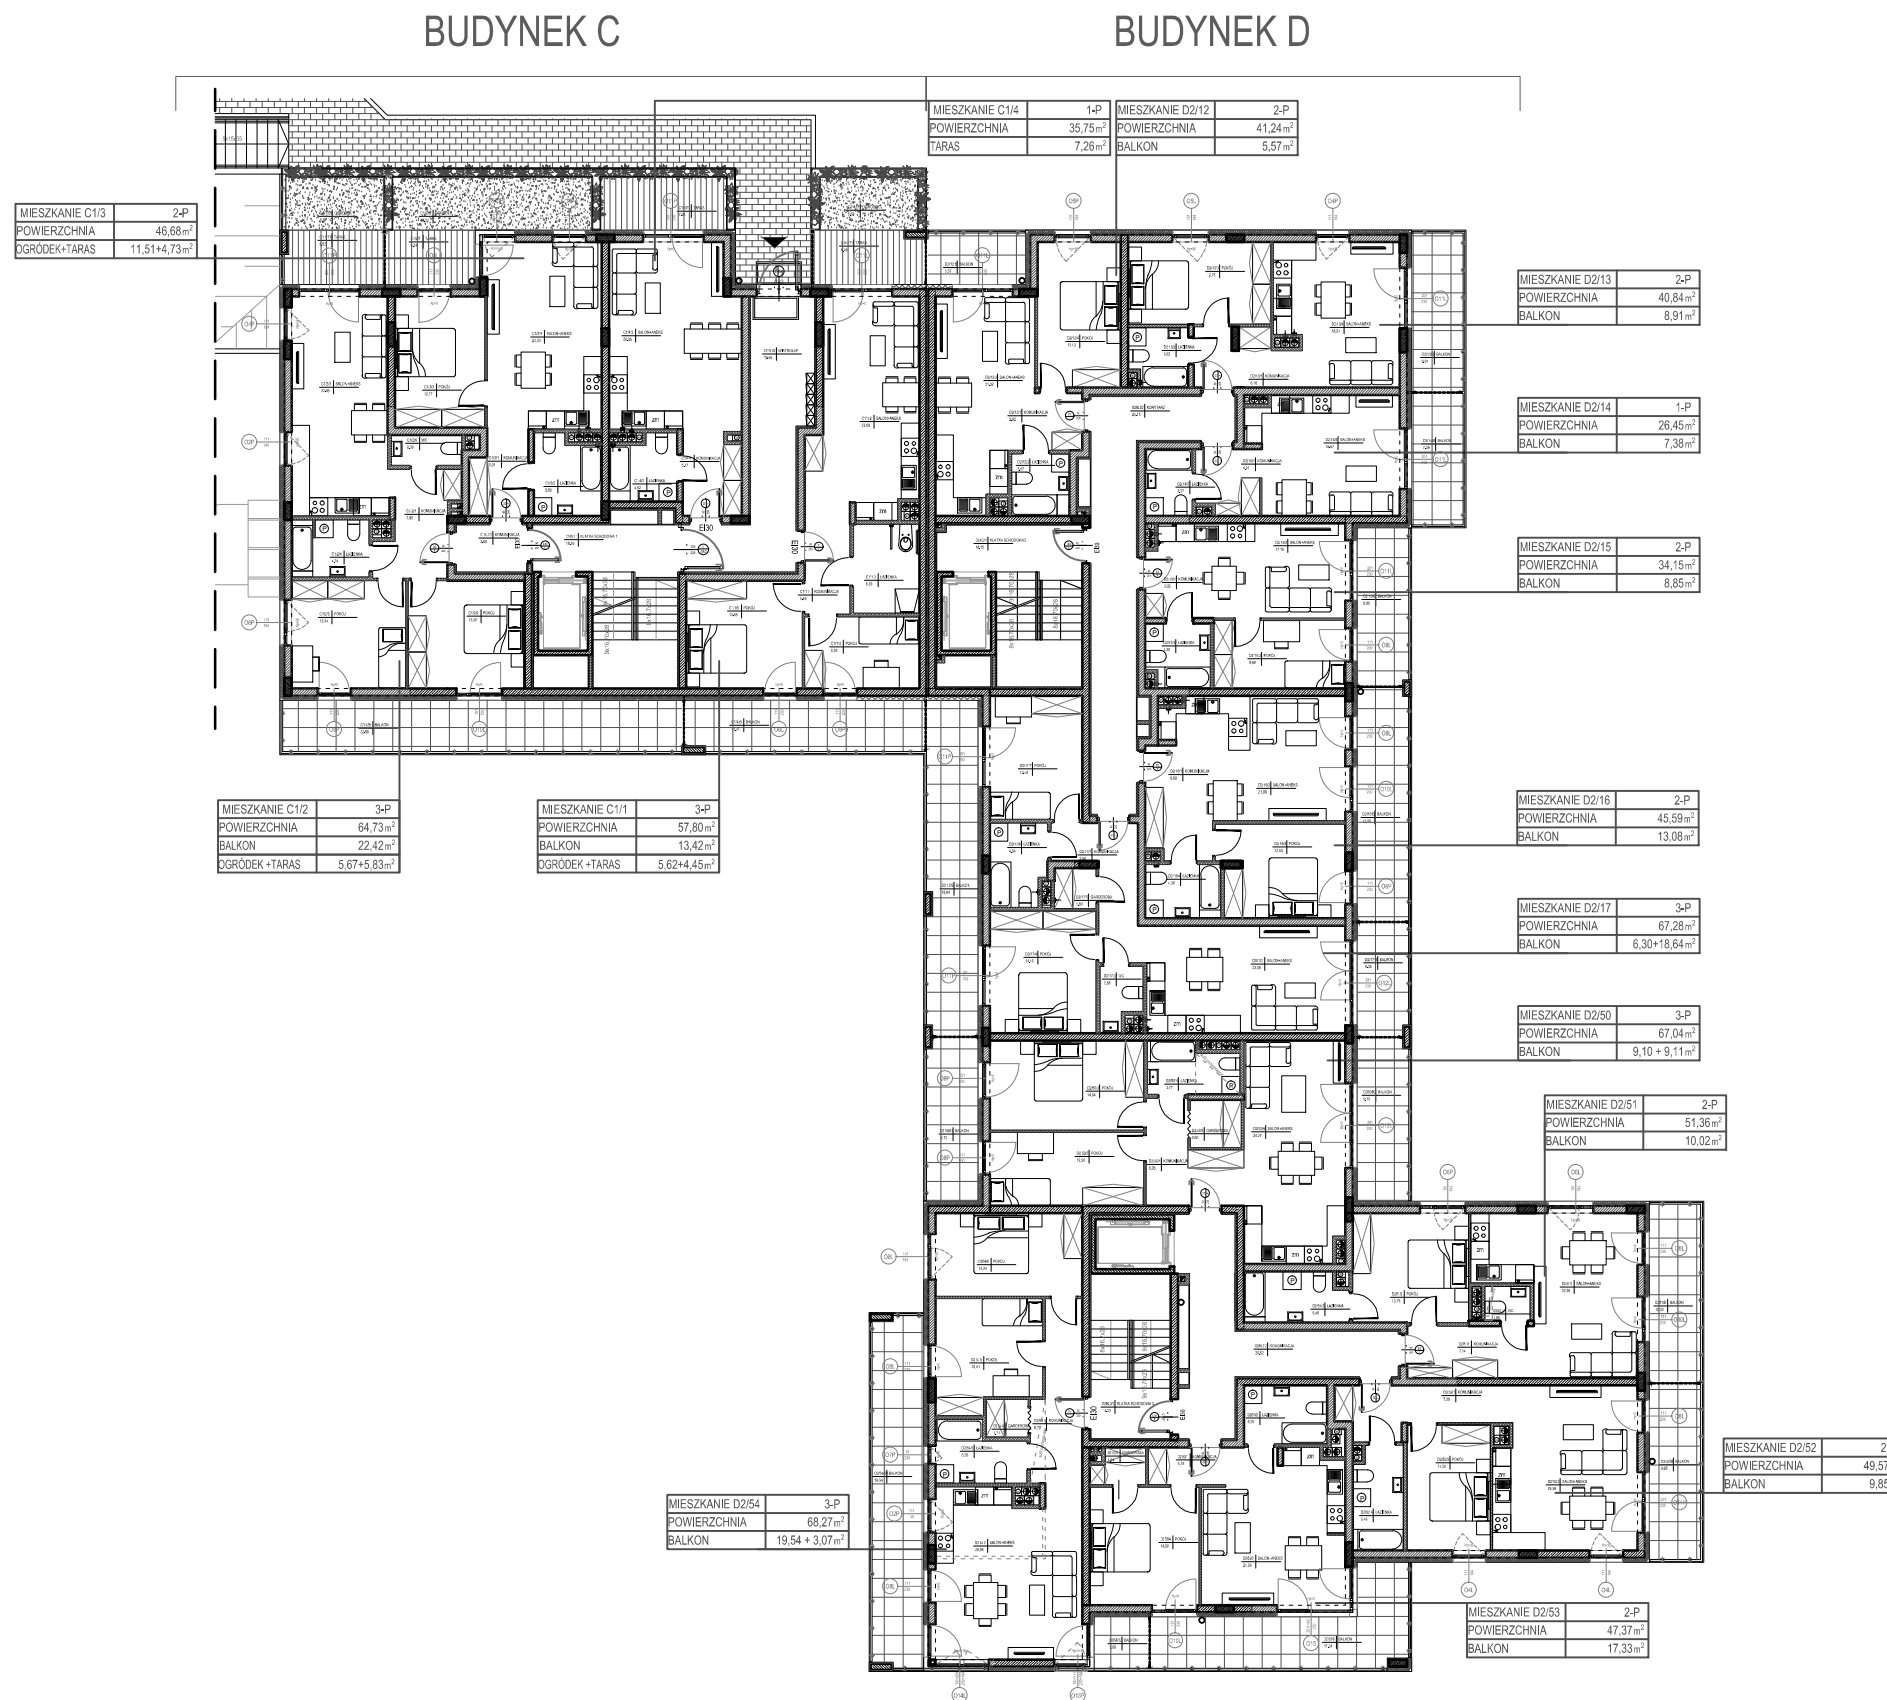


Pokazana aranżacja jest przykładowa.

Wszystkie wymiary podane są w stanie surowym bez wykończenia ścian (tynk, glazura itp).

SKALA 1:250

Projekt:

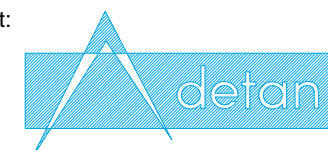

DETAN Sp. z o.o.
ul. Słowackiego 16
25-365 Kielce
tel. (+48)041 361 36 65