


Park Sosnowy Becher 2
 Sp. z o.o.
 Sp. komandytowa,
 Al. IX Wieków Kielc 6/37,
 25-516 Kielce

Budynek mieszkalny wielorodzinny
 z garażem podziemnym
 przy ul. Artylerzystów w Kielcach

I PIĘTRO

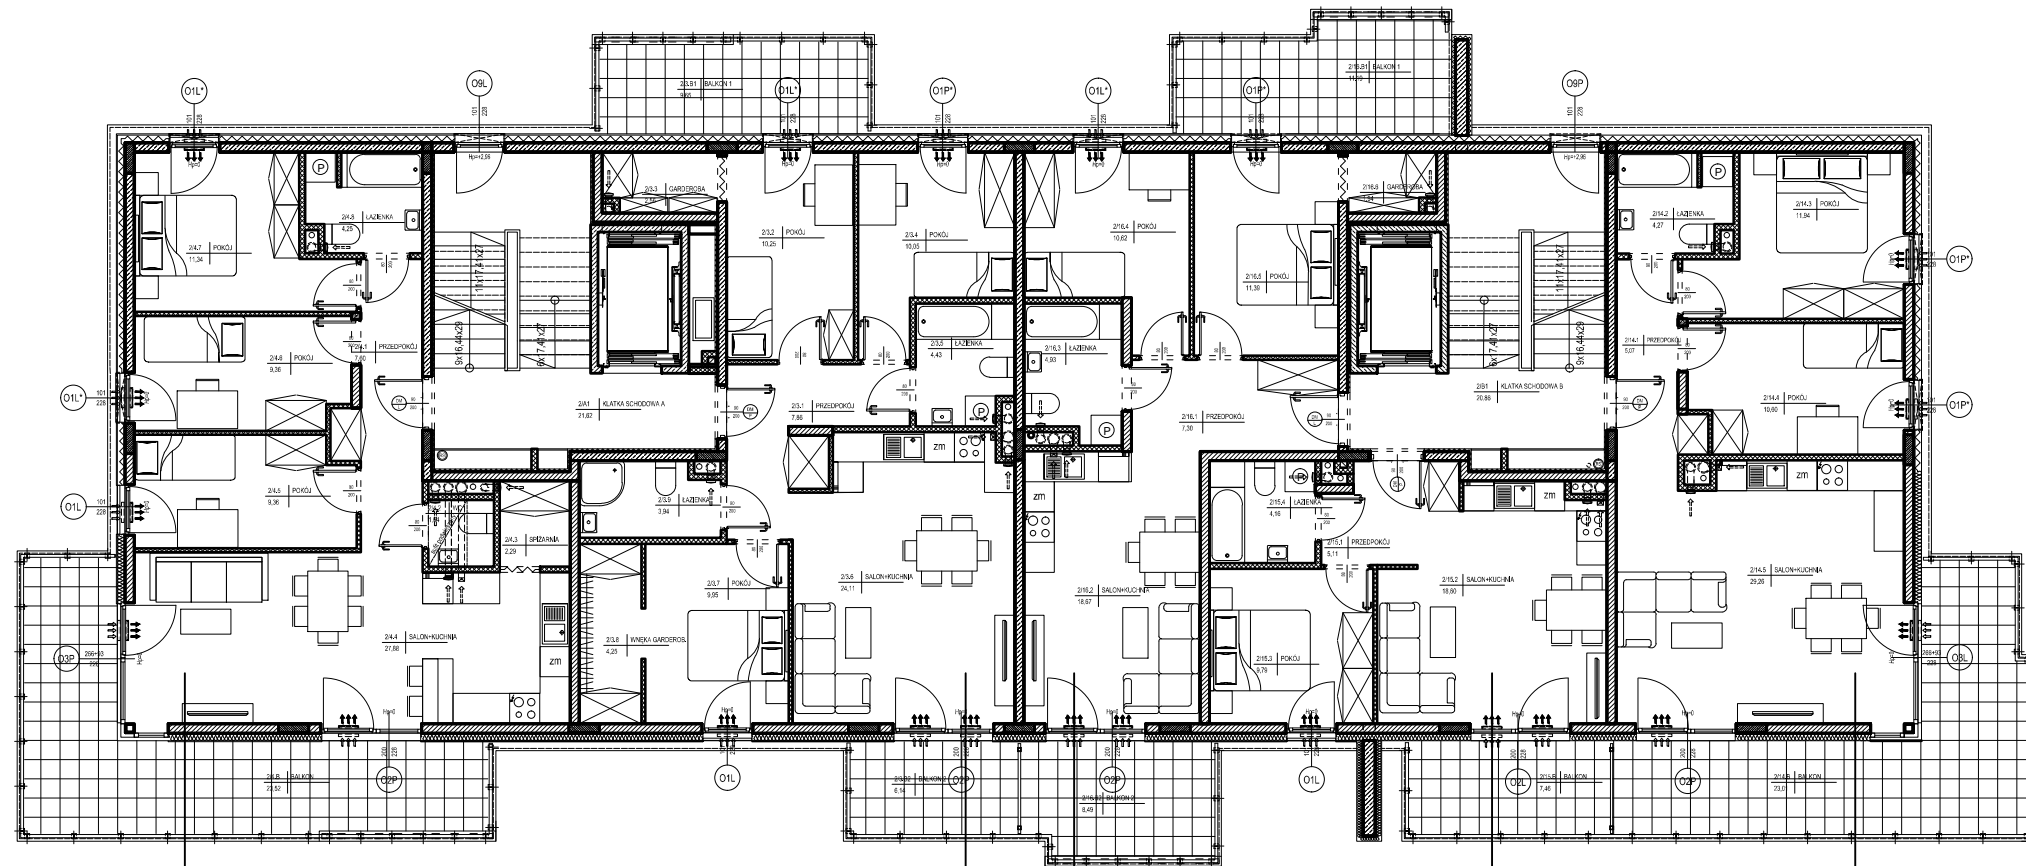

| | |
|-----------------|---------------------|
| MIESZKANIE NR 4 | 4-P |
| POWIERZCHNIA | 73,72m ² |
| BALKON | 23,52m ² |

| | |
|-----------------|-------------------------|
| MIESZKANIE NR 3 | 4-P |
| POWIERZCHNIA | 77,40m ² |
| BALKON | 9,65+6,14m ² |

| | |
|------------------|--------------------------|
| MIESZKANIE NR 16 | 3-P |
| POWIERZCHNIA | 54,85m ² |
| BALKON | 11,19+8,49m ² |

| | |
|------------------|---------------------|
| MIESZKANIE NR 15 | 2-P |
| POWIERZCHNIA | 37,66m ² |
| BALKON | 7,46m ² |

| | |
|------------------|---------------------|
| MIESZKANIE NR 14 | 3-P |
| POWIERZCHNIA | 61,14m ² |
| BALKON | 23,01m ² |



SKALA 1:150

- 1.Powierzchnie pomieszczeń zgodne z Polską Normą PN-ISO 9836:2022:07.
- 2.Podane wymiary nie uwzględniają wykończenia ścian(tynków).
- 3.Na etapie projektu wykonawczego i w czasie realizacji obiektu, mogą wystąpić korekty w powierzchni lokalu, wymiarów pomieszczeń i układzie ścian.
- 4.Niniejsza karta katalogowa przedstawia przykładową aranżację mieszkania.

Rysunek objęty prawami autorskimi firmy:
 "Detan Spółka z ograniczoną odpowiedzialnością"



Projektant:
 DETAN Sp. z o.o
 ul. Słowackiego 16
 25-365 Kielce
 tel. (+48)041 361 36 65