


MIESZKANIE NR 58	1 - P
POWIERZCHNIA	30,20 m ²
	3,07 m ²
	9,36 m ²

MIESZKANIE NR 59	2 - P
POWIERZCHNIA	46,83 m ²
LOGGIA	3,92 m ²
TARAS	14,89 m ²

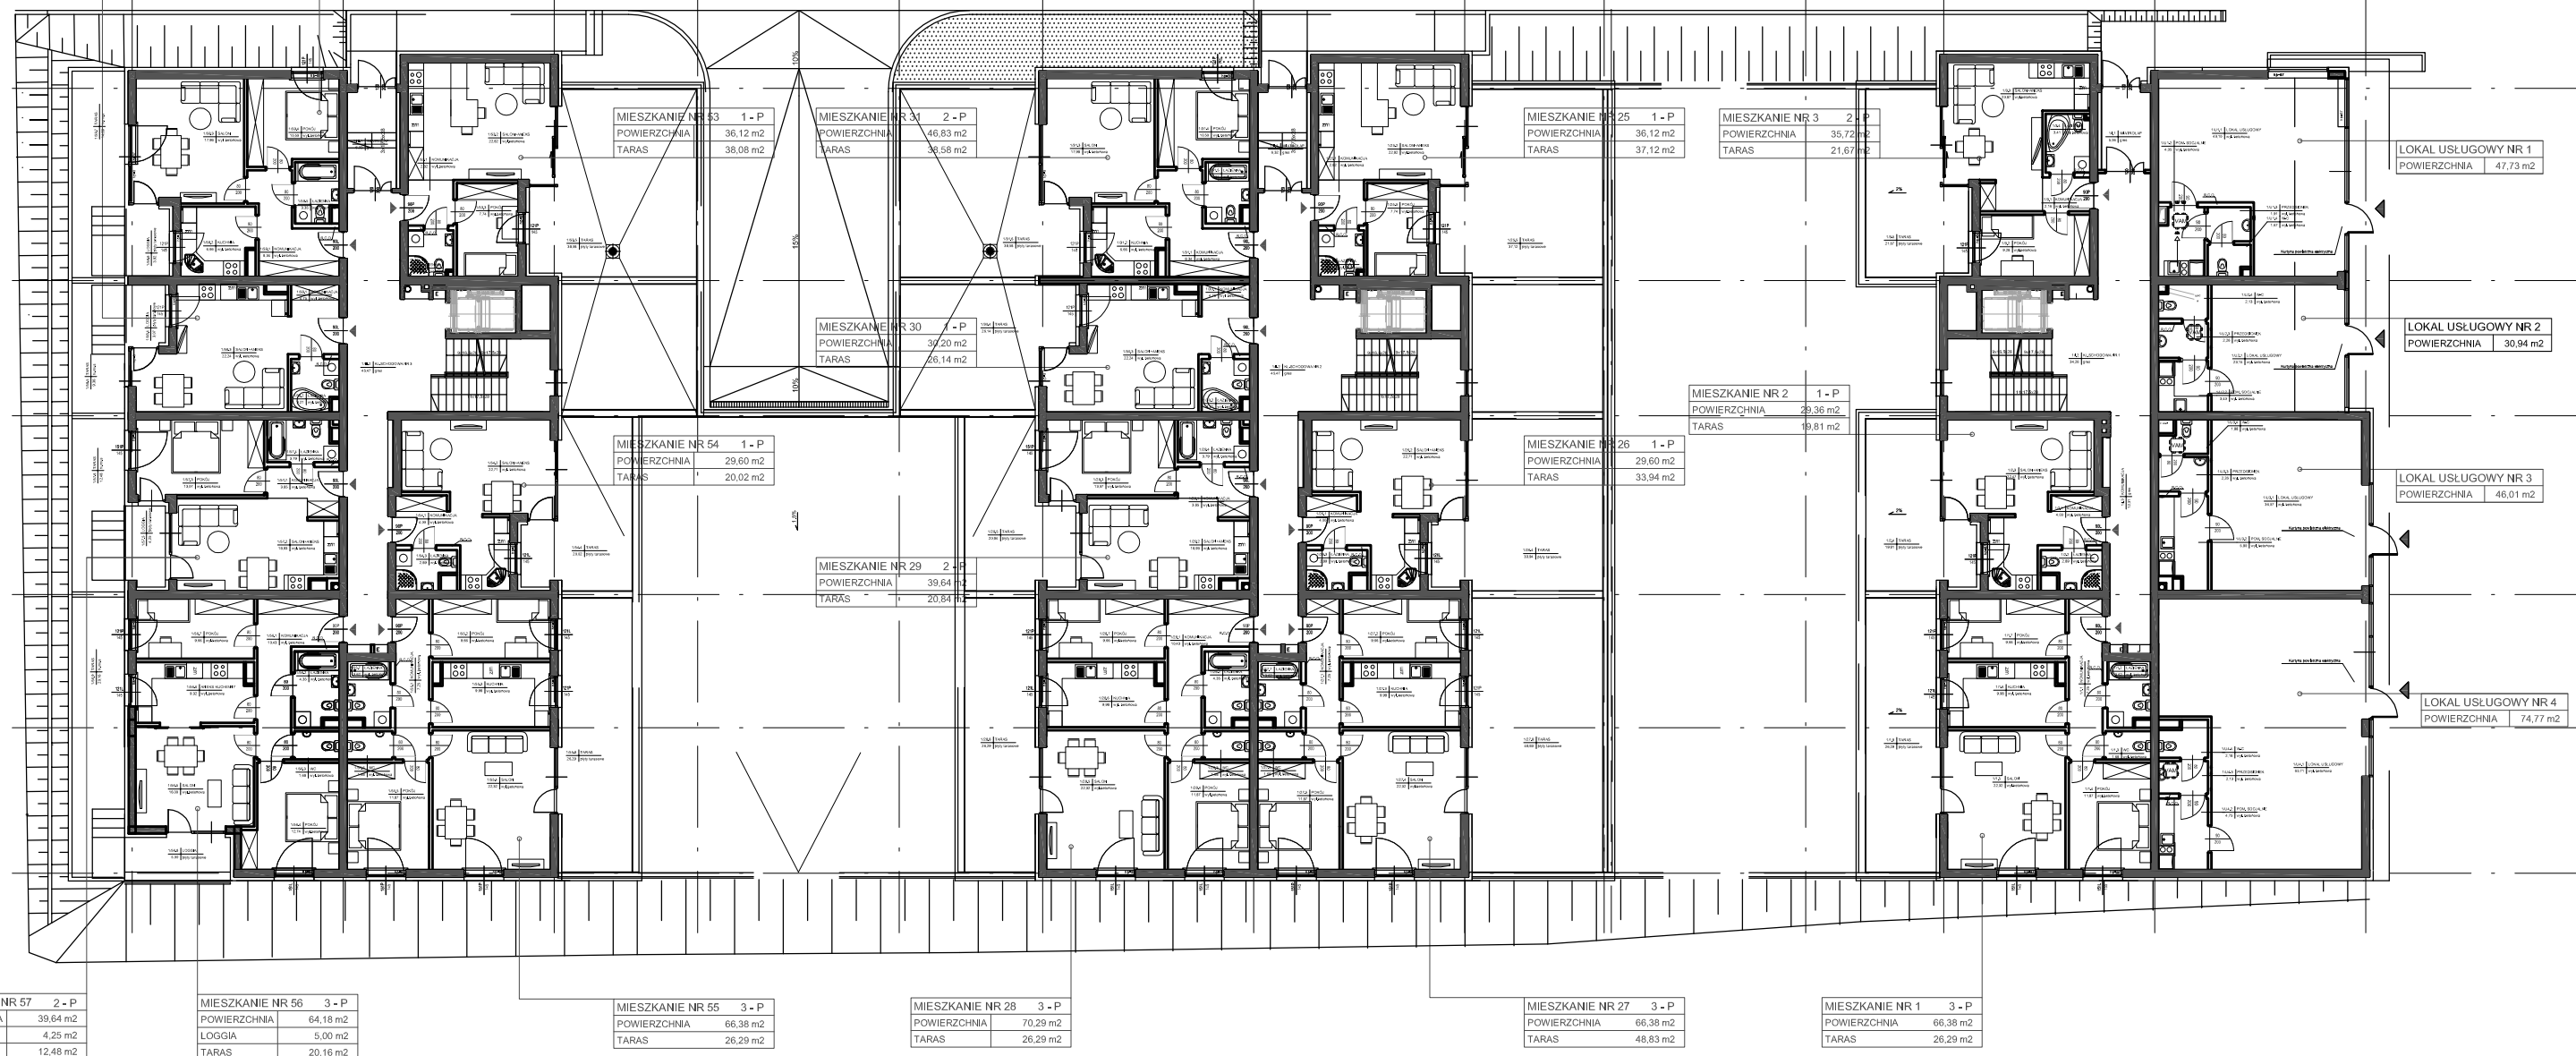

UWAGA:

- meble, drzwi wewnątrzlokalowe, oraz urządzenia nie wchodzi w skład standardu deweloperskiego;
- aranżacja pomieszczeń jest przykładowa.