


Becher Development
i Wspólnicy Sp. z o. o.
Al. IX Wieków Kielc 6/37,
25-516 Kielce

Budynek mieszkalny wielorodzinny
z garażem podziemnym
przy ul. Klonowej w Kielcach

ZAGOSPODAROWANIE TERENU

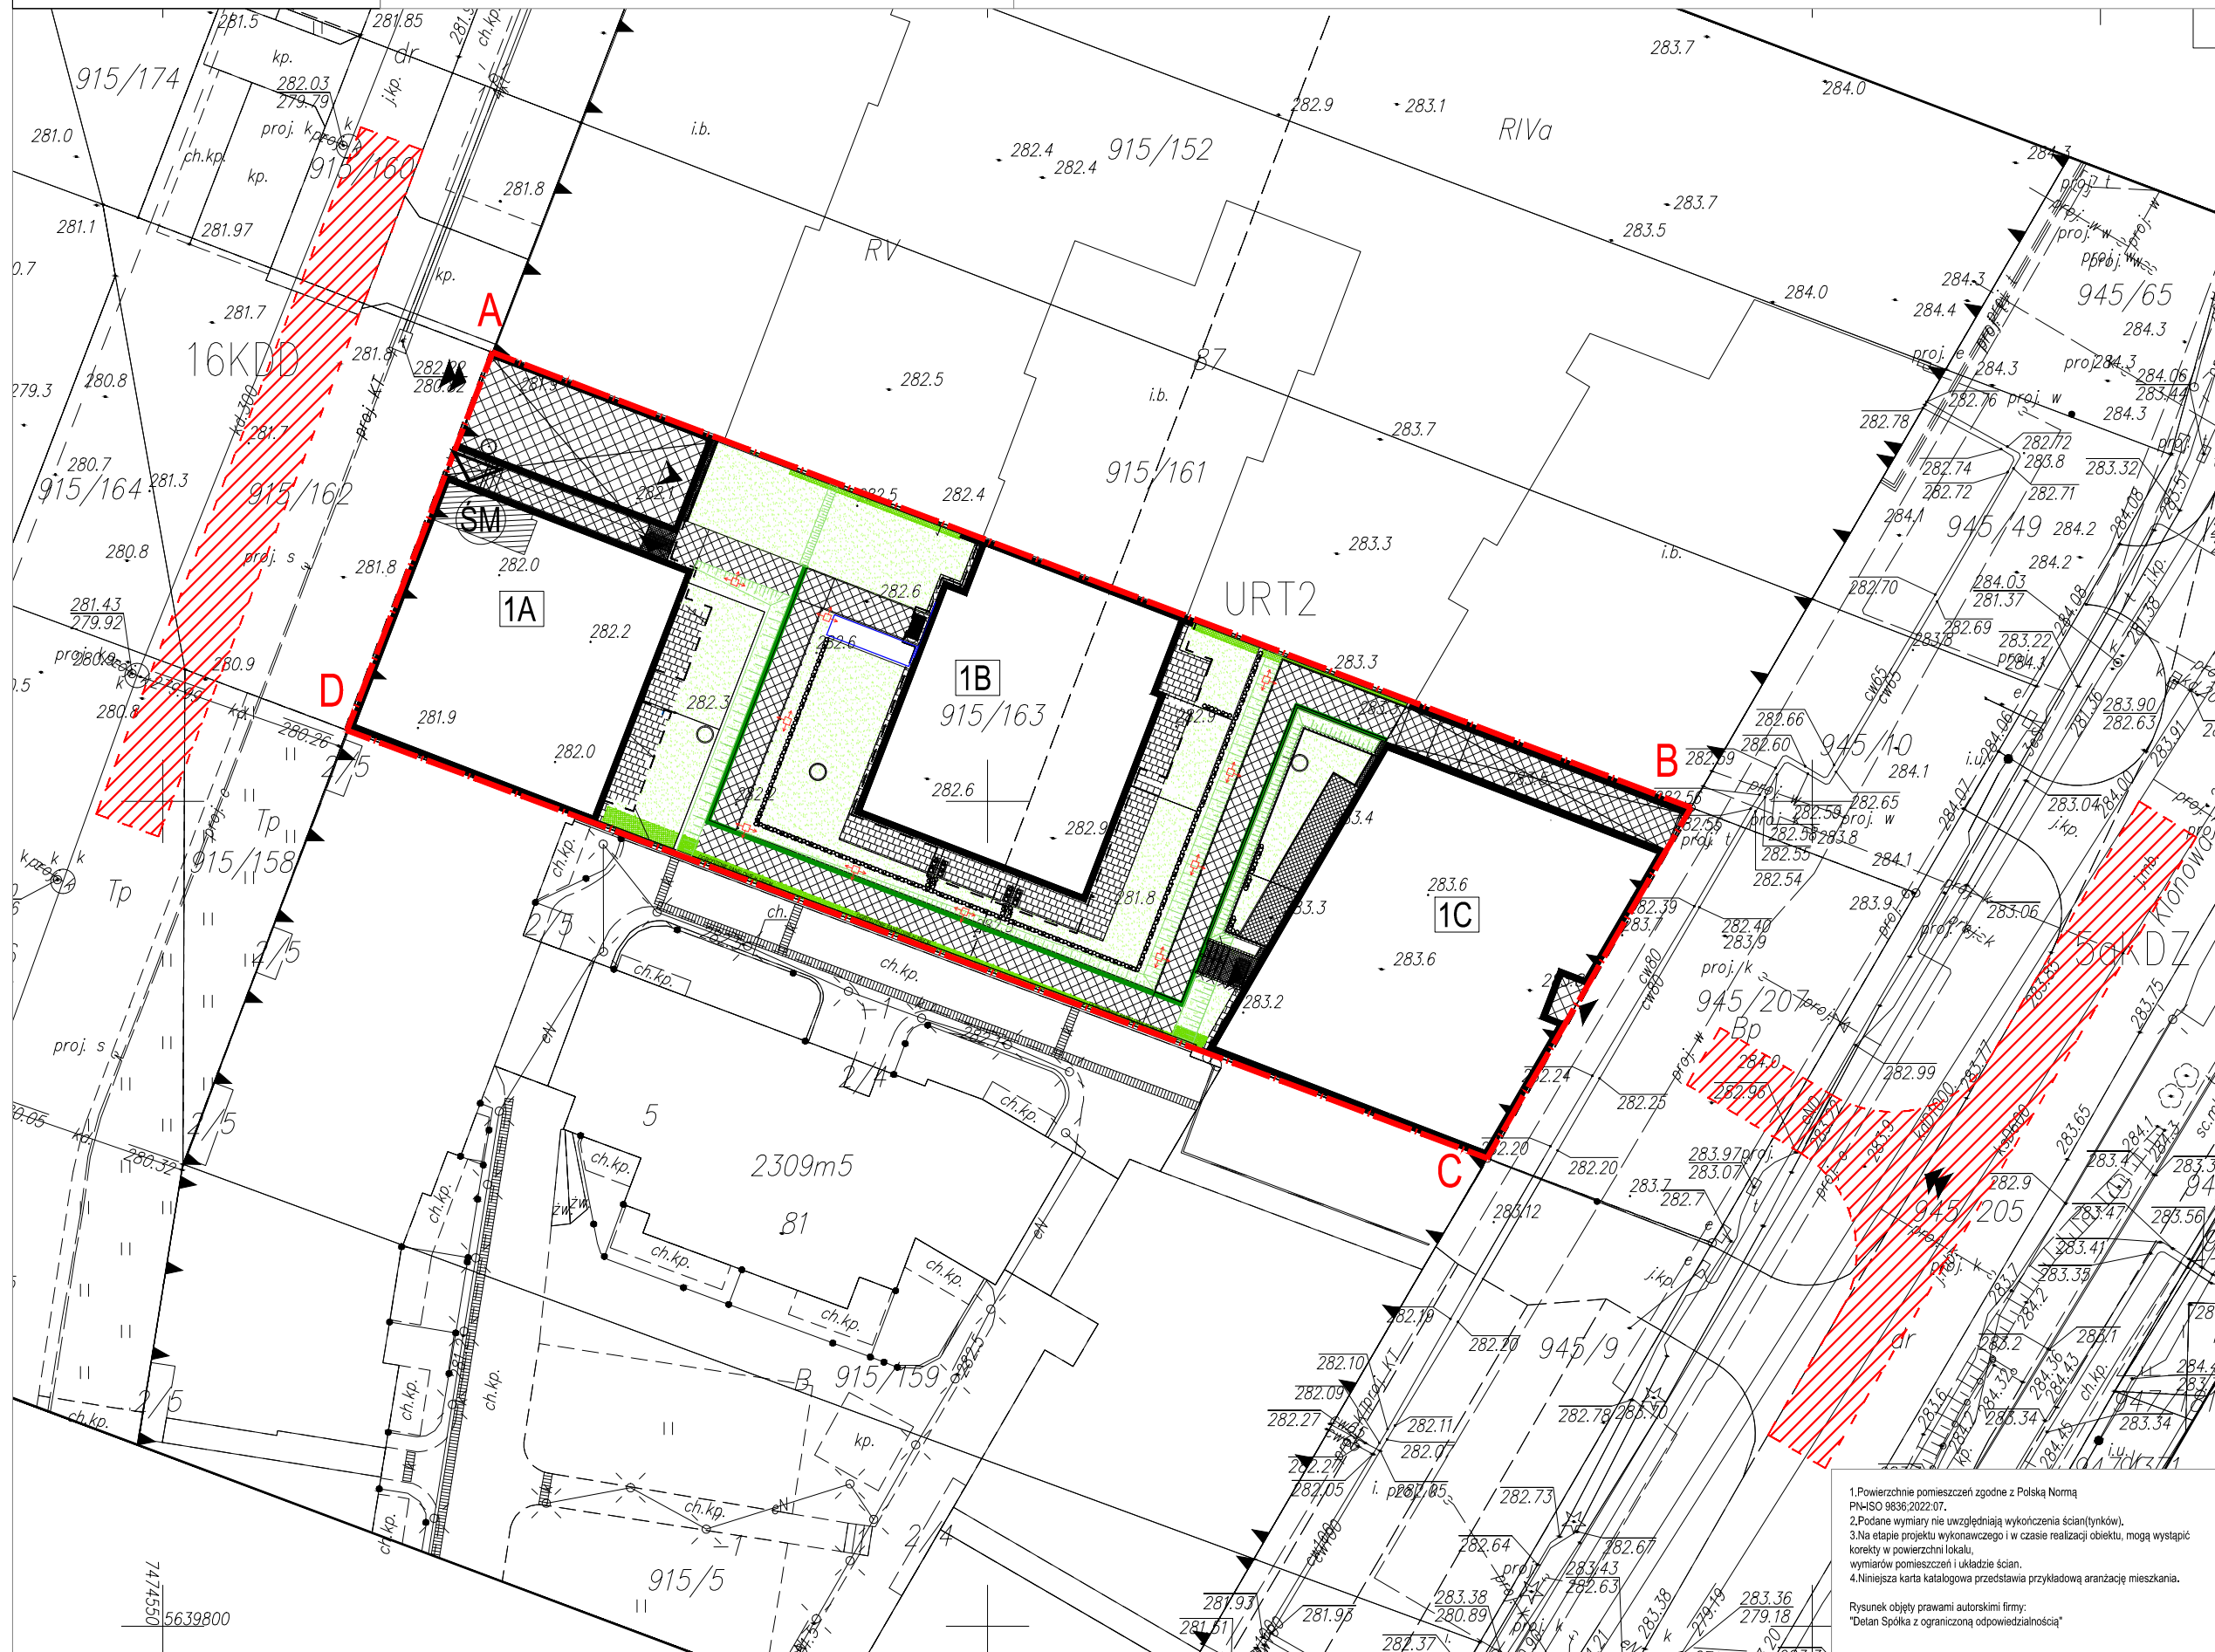

LEGENDA:

- A,B,-A** GRANICA TERENU
- 1A 1B 1C** OZNACZENIA SEGMENTÓW PROJEKTOWANEGO BUDYNKU
- [Outline]** OBRYS PARTERU PROJEKTOWANEGO BUDYNKU
- (SM)** PROJEKTOWANE MIEJSCE GROMADZENIA ODPADÓW WE WYBUDOWANYM W BUDYNEK POMIESZCZENIU
- [Arrow]** WEJŚCIE GŁÓWNE DO BUDYNKU
- [Arrow]** WJAZD DO GARAŻU PODZIEMNEGO
- [Arrow]** PROJEKTOWANY ZIĄZD
- [Hatched]** KOMUNIKACJA PIESZĄ KOŁOWA
- [Hatched]** TARASY
- [Green]** TERENY ZIELONE
- [Crosshair]** - słupek oświetleniowy zewnętrzny



SKALA 1:250



Projektant:
DETAN Sp. z o.o.
ul. Słowackiego 16
25-365 Kielce
tel. (+48)041 361 36 65

1. Powierzchnie pomieszczeń zgodnie z Polską Normą PN-ISO 9836:2022-07.
2. Podane wymiary nie uwzględniają wykończenia ścian (tynków).
3. Na etapie projektu wykonawczego i w czasie realizacji obiektu, mogą wystąpić korekty w powierzchni lokalu, wymiarów pomieszczeń i układzie ścian.
4. Niniejsza karta katalogowa przedstawia przykładową aranżację mieszkania.

Rysunek objęty prawami autorskimi firmy:
"Detan Spółka z ograniczoną odpowiedzialnością"