

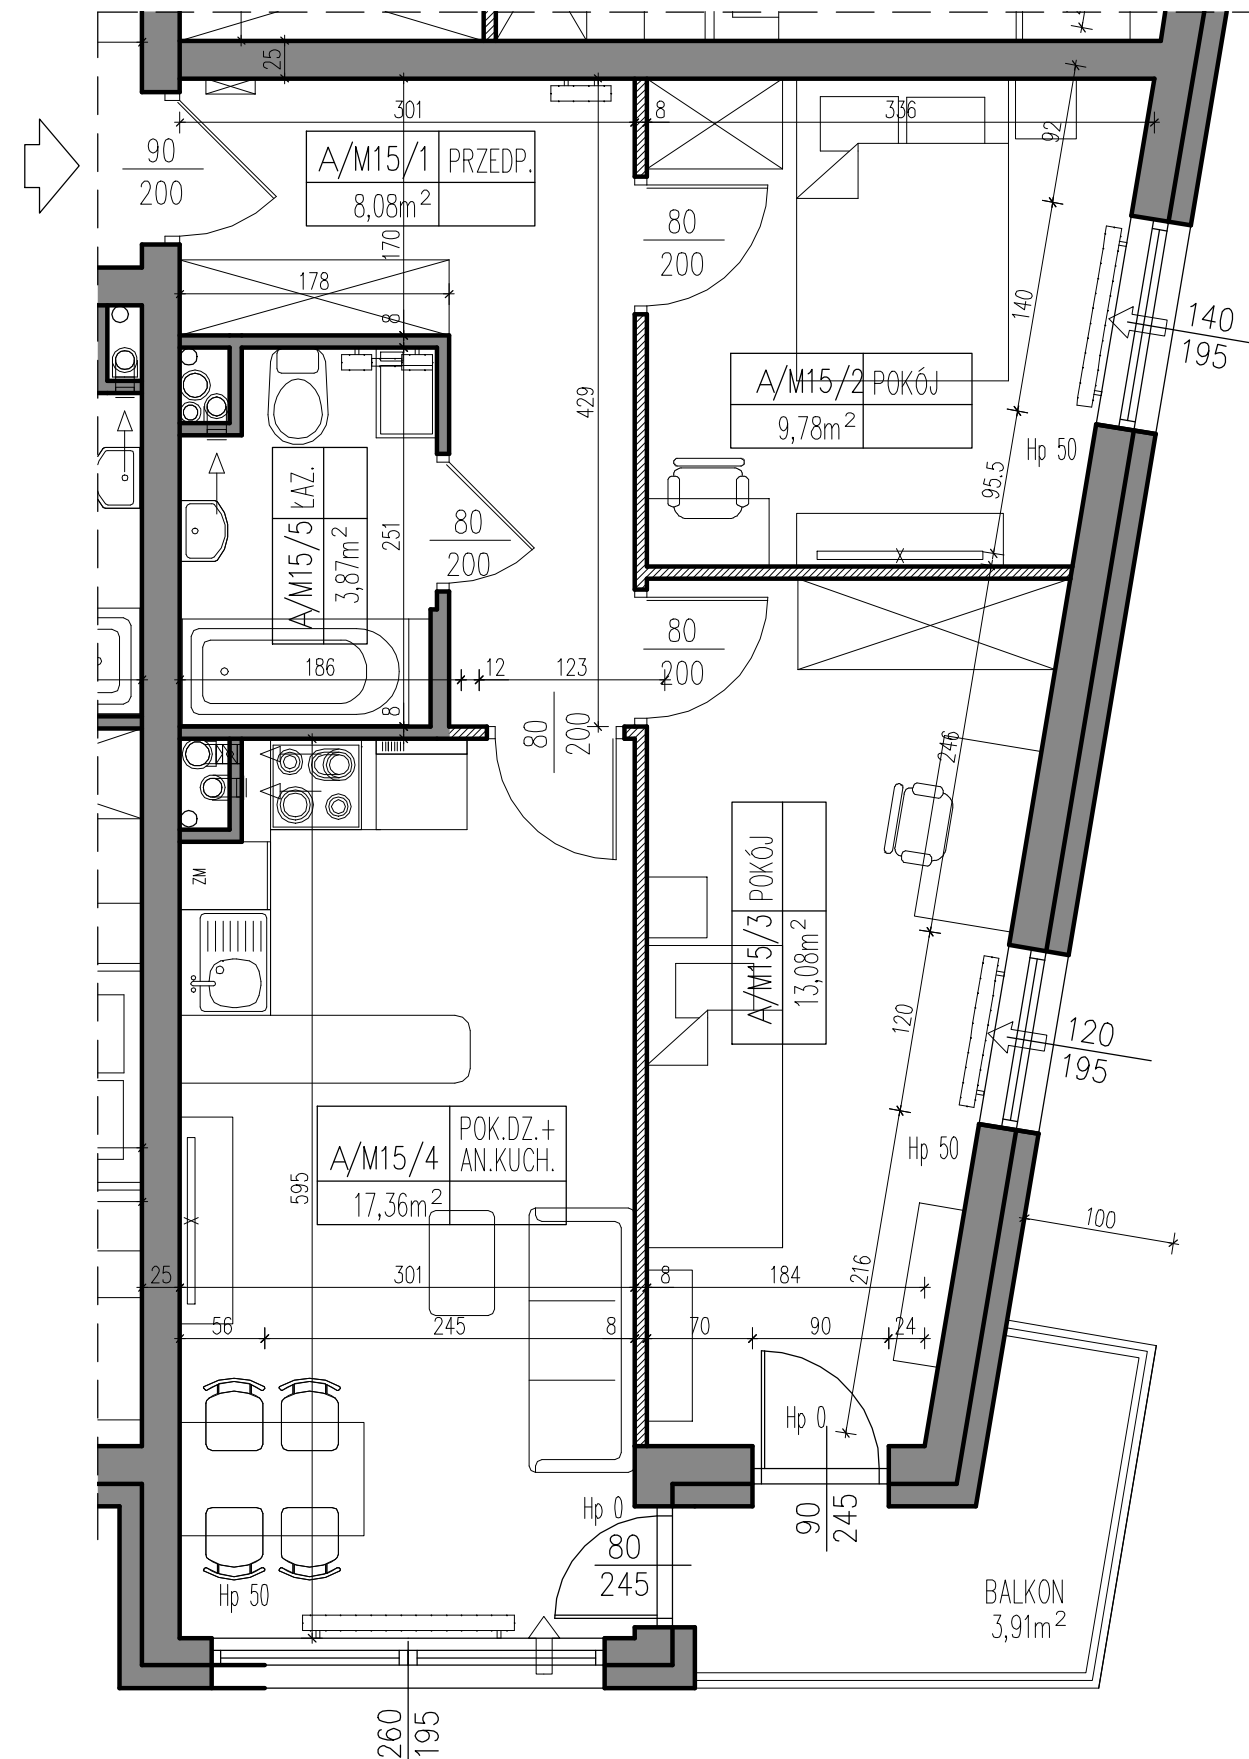
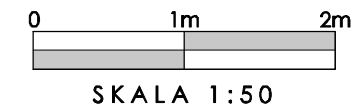
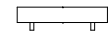
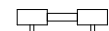
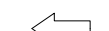



- LEGENDA:
-  ŚCIANY KONSTRUKCYJNE ORAZ ŚCIANY DZIAŁOWE ŁAZIENKI I SZACHTÓW TECHNICZNYCH
 -  ŚCIANY DZIAŁOWE MOŻLIWE DO USUNIĘCIA



- LEGENDA:
-  - grzejniki
 -  - grzejniki łazienkowe
 -  - nawiewniki okienne
 -  - tablica bezpiecznikowa (elektryczna i teletechniczna)

UWAGA:
 NA RYSUNKU PRZEDSTAWIONO PRZYKŁADOWĄ ARANŻACJĘ POMIESZCZEŃ. PRZEDSTAWIONE WYMIARY POMIESZCZEŃ PODANO DLA STANU SUROWEGO ŚCIAN, NATOMIĄST POWIERZCHNIE PODANO DLA STANU WYKOŃCZONEGO ŚCIAN.

KlonoVia

INWESTOR



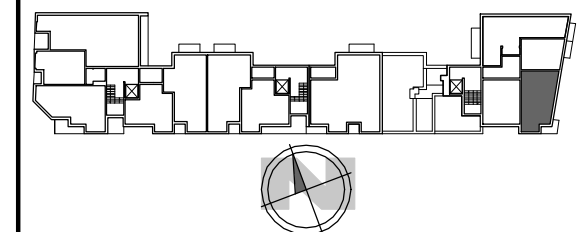
BECHER KLONOWA SP. Z O.O.
 Al. IX Wieków Kielce 6/37, 25-516 KIELCE

ZESTAWIENIE POWIERZCHNI

LP	NAZWA POMIESZCZENIA	POW.(m ²)
1	PRZEDPOKÓJ	8,08
2	POKÓJ	9,78
3	POKÓJ	13,08
4	P.DZIENNY+ ANEKS KUCH.	17,36
5	ŁAZIENKA	3,87
RAZEM		52,17
6	LOGGIA	3,91

POWIERZCHNIE WG PN-ISO-9836

LOKALIZACJA



KONDYGNACJA

3 PIĘTRO

OZNACZENIE

M 15

OPRACOWANIE



PRACOWNIA ARCHITEKTONICZNA
 Kielce, ul. Kościuszki 11 / 227