


Zestawienie Powierzchni			
Poziom	Pom Nr	Pomieszczenie	Pow [m ²]
PARTER			
	01	HALL	10,99
	02	SYPIALNIA	13,93
	03	POKÓJ	15,02
	04	ŁAZIENKA	6,59
	05	SALON Z ANEKSEM	25,46
			71,99 m²

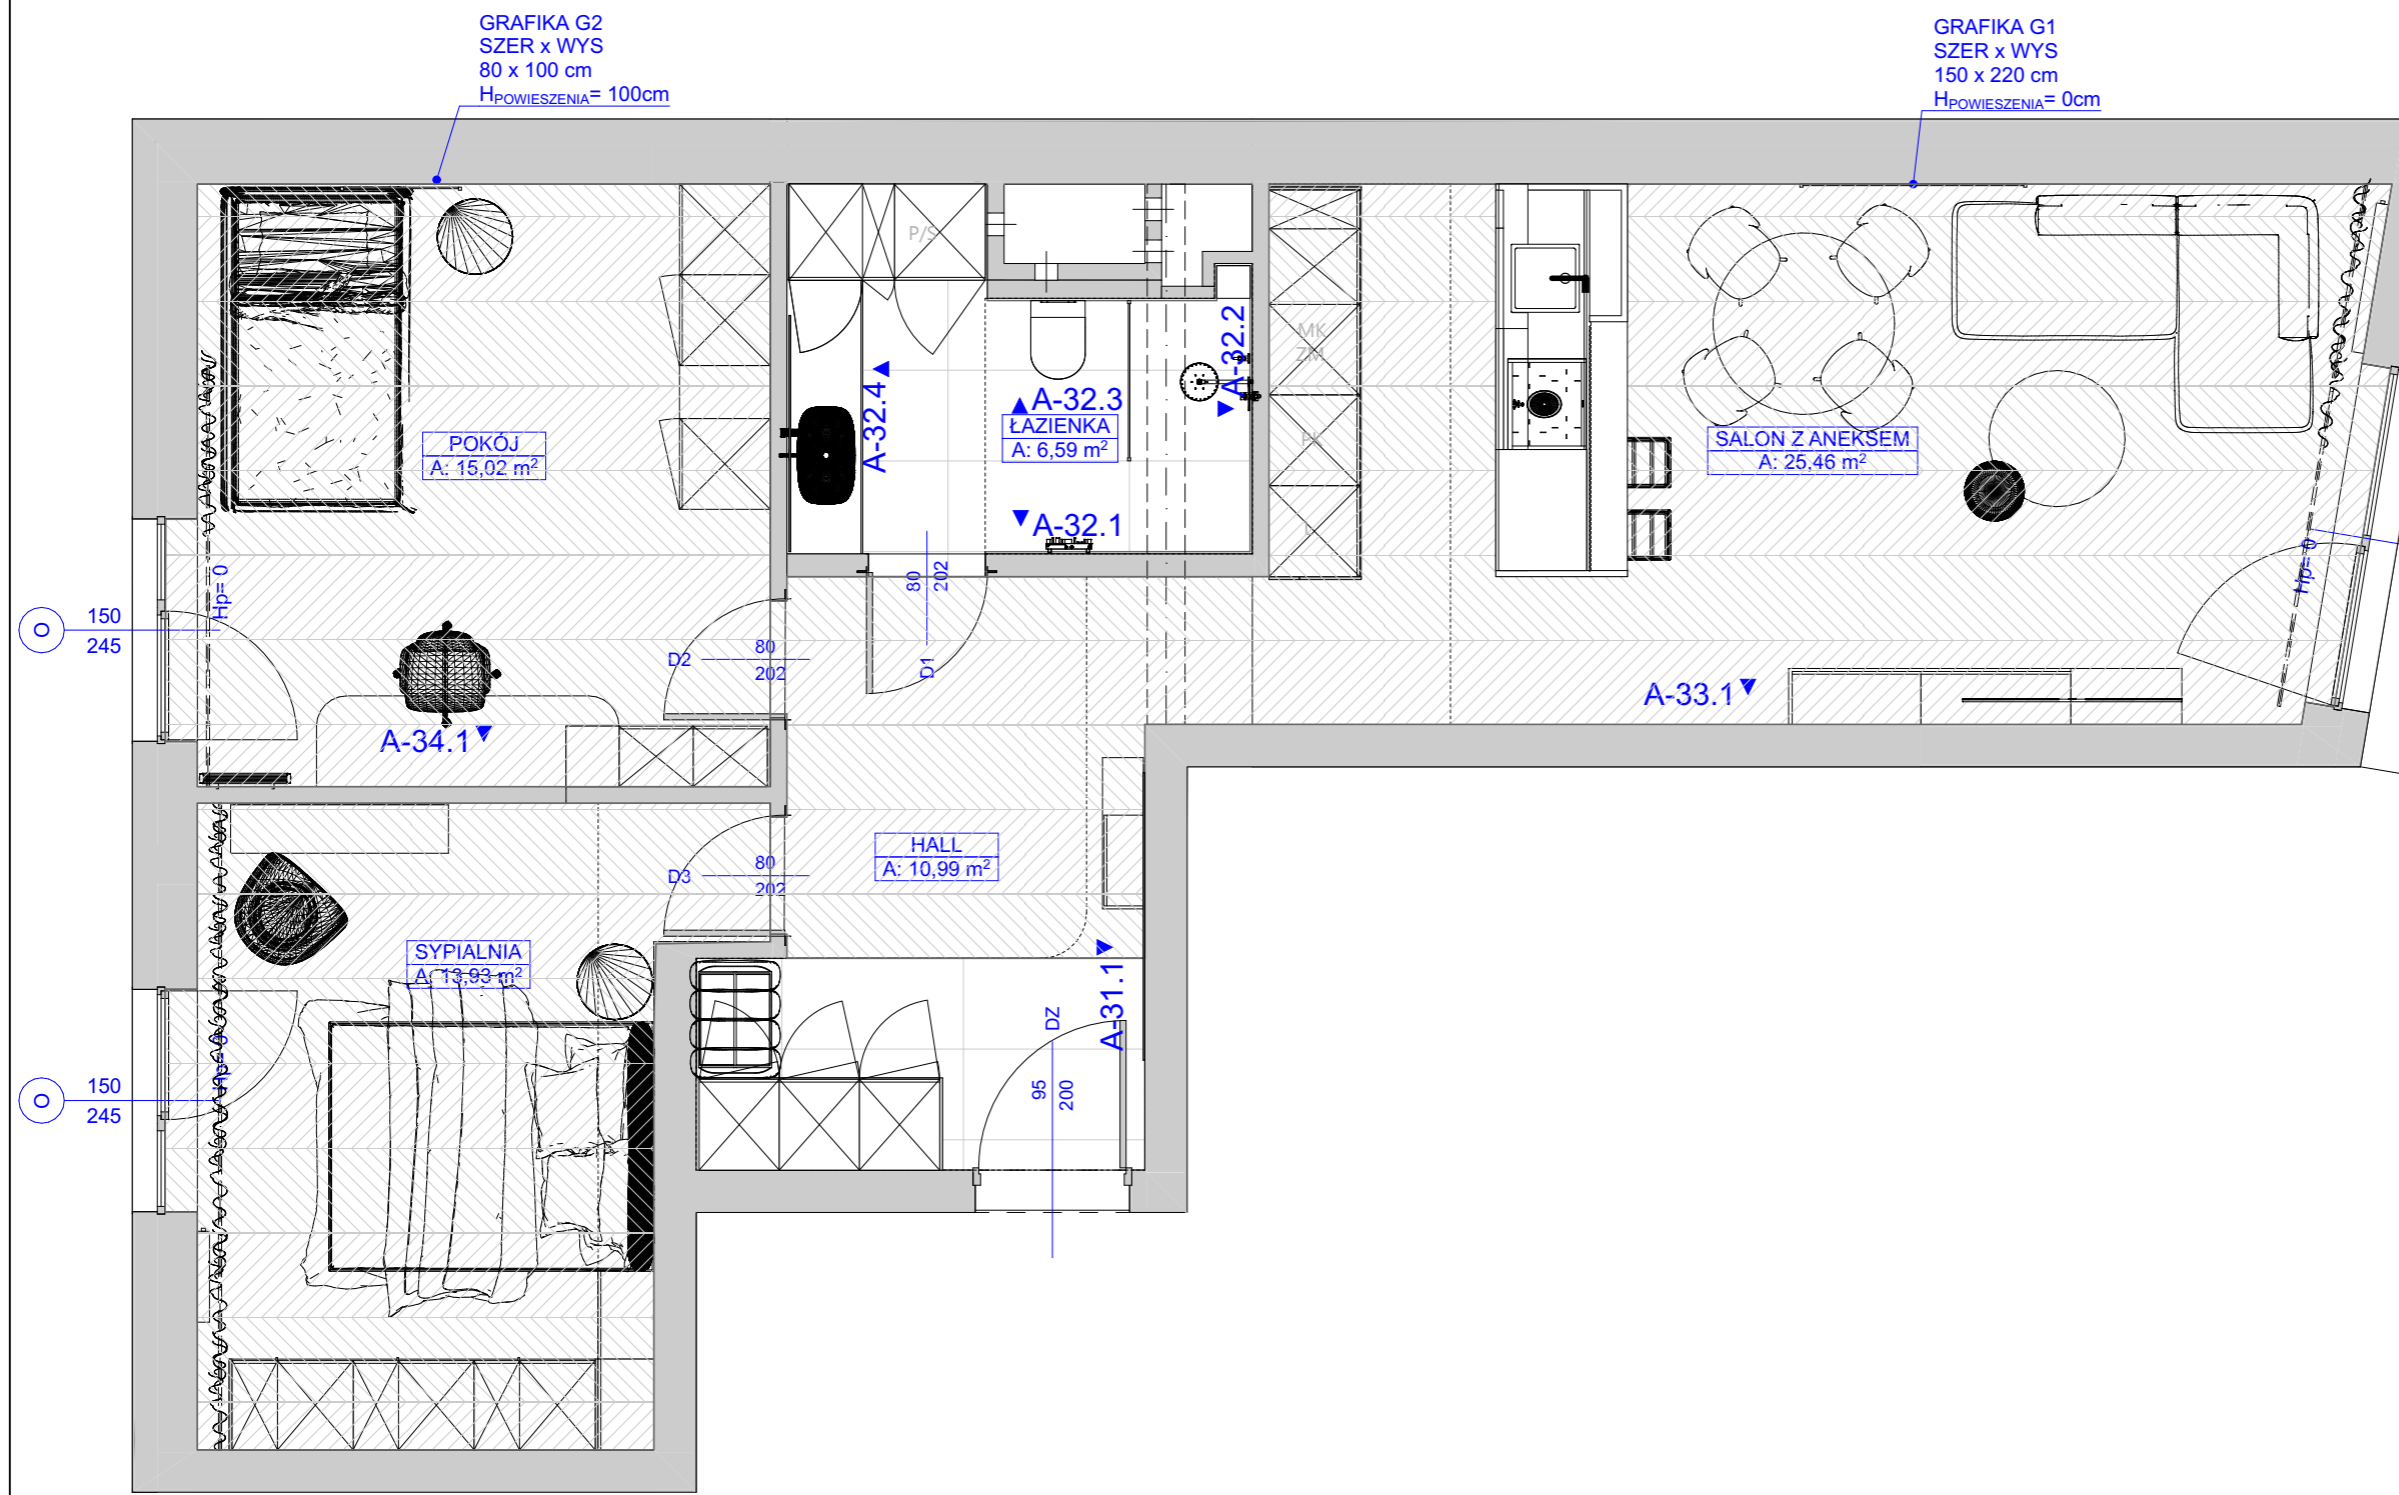

Rew. Nr	Korekta Nr	Data	Zmiana	Zakres

**DOKUMENTACJA DOTYCZY OBIEKTU / LOKALU:
/ KLONOWA / M7**

Niniejsze opracowanie projektowe zostało wydane pod warunkiem iż nie będzie powielane do wykonania innych obiektów / lokali niż przedmiot projektu.

- UWAGI:**
1. Wszystkie wymiary podano w stanie wykończonym, chyba, że zaznaczono inaczej. Wys. od posadzki wyk. = 12-20mm
 2. Przed przystąpieniem do prac zapoznać się z całością dokumentacji. Wszystkie rysunki rozpatrywać łącznie.
 3. Wszystkie wymiary sprawdzić ze stanem faktycznym. W przypadku rozbieżności stosować się do linii projektowych, wszystkie niezgodności i nieścisłości w dokumentacji oraz na budowie, oraz wątpliwości przed wykonaniem robót należy konsultować z projektantem
 4. Kolory na rysunku nie odzwierciedlają kol. materiałów.
 5. W przypadku zmian w projekcie bez konsultacji, pracownia frog-studio nie ponosi odpowiedzialności za efekt końcowy
 6. Jeżeli rozwiązanie projektowe może spowodować wadę lub uszkodzenie obiektu budowlanego, wykonawcy zobowiązani są do zawiadomienia o tym fakcie biuro projektowe.
 7. W celu spotkania na budowie prosimy o informację z minimum dwudniowym wyprzedzeniem

Wszystkie prawa autorskie dotyczące projektu oraz tego rysunku są własnością firmy frog studio a kopiowanie oraz udostępnianie bez zgody autora jest zakazane.



FROG STUDIO M.GAŁUSZKA M.JANUS sp.k.
 www.frog-studio.pl | biuro@frog-studio.pl | Bodzentyńska 10/204 25-308 Kielce
 Marcin Gałuszka +48 500 012 244 | Marcin Janus +48 602 892 180
 PRACOWNIA: +48 883 012 244 | pr@frog-studio.pl
 DZIAŁ WYCEN: +48 731 012 244 | as@frog-studio.pl

WPISAĆ TYP PROJEKTU	
Faza Projektu	PW
Teczka	RZUTY
Rysunek	SCHEMAT POMIESZCZEŃ
Nr Rysunku	Skala: 1:50
A-10	Data: 25-08-2025

W 338B