



KlonoVia

INWESTOR

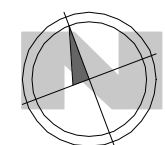

BECHER KLONOWA SP. Z O.O.
Al. IX WIEKÓW KIELC 6/37, 25-516 KIELCE

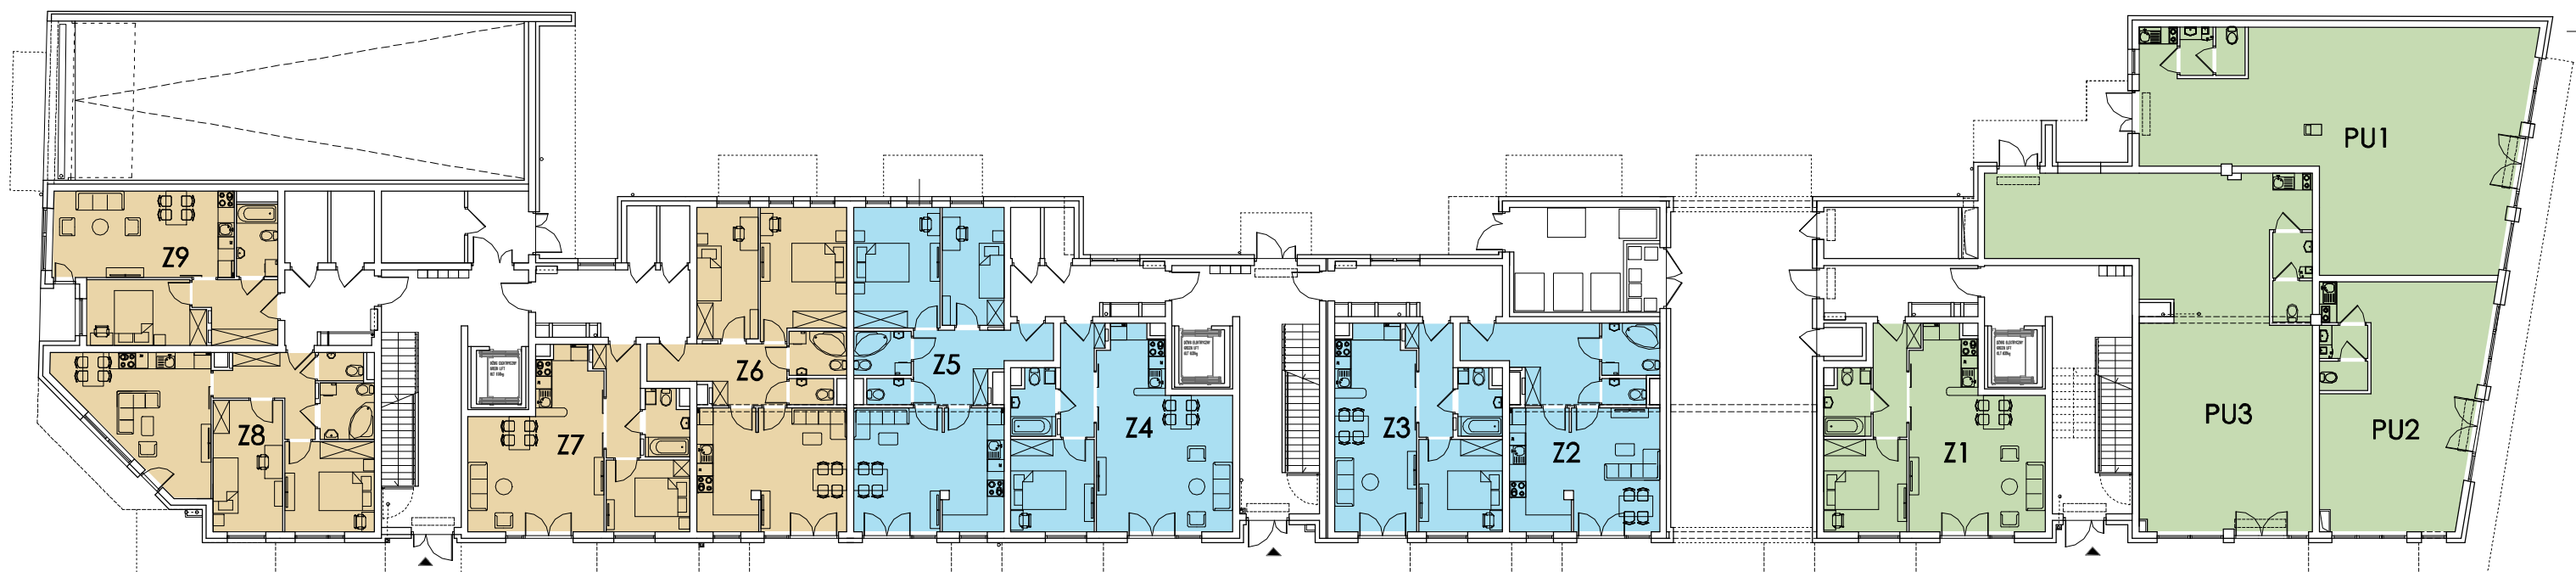

ZESTAWIENIE DLA KLATKI C

NR	RODZAJ LOKALU	POW.(m ²)
Z6	LOKAL -POK. GOŚCINNE	61,80
Z7	LOKAL -POK. GOŚCINNE	42,40
Z8	LOKAL -POK. GOŚCINNE	55,26
Z9	LOKAL -POK. GOŚCINNE	39,96

ZESTAWIENIE DLA KLATKI B

NR	RODZAJ LOKALU	POW.(m ²)
Z2	LOKAL -POK. GOŚCINNE	40,19
Z3	LOKAL -POK. GOŚCINNE	40,09
Z4	LOKAL -POK. GOŚCINNE	48,34
Z5	LOKAL -POK. GOŚCINNE	61,56

ZESTAWIENIE DLA KLATKI A

NR	RODZAJ LOKALU	POW.(m ²)
PU1	LOKAL USŁUGOWY	96,22
PU2	LOKAL USŁUGOWY	49,60
PU3	LOKAL USŁUGOWY	96,11
Z1	LOKAL -POK. GOŚCINNE	48,67

KONDYGNACJA

A,B,C-PARTER

OPRACOWANIE



PRACOWNIA ARCHITEKTONICZNA
Kielce, ul.Kościuszki 11 / 227