


KlonoVia

INWESTOR



BECHER KLONOWA SP. Z O.O.
Al. IX WIEKÓW KIELC 6/37, 25-516 KIELCE

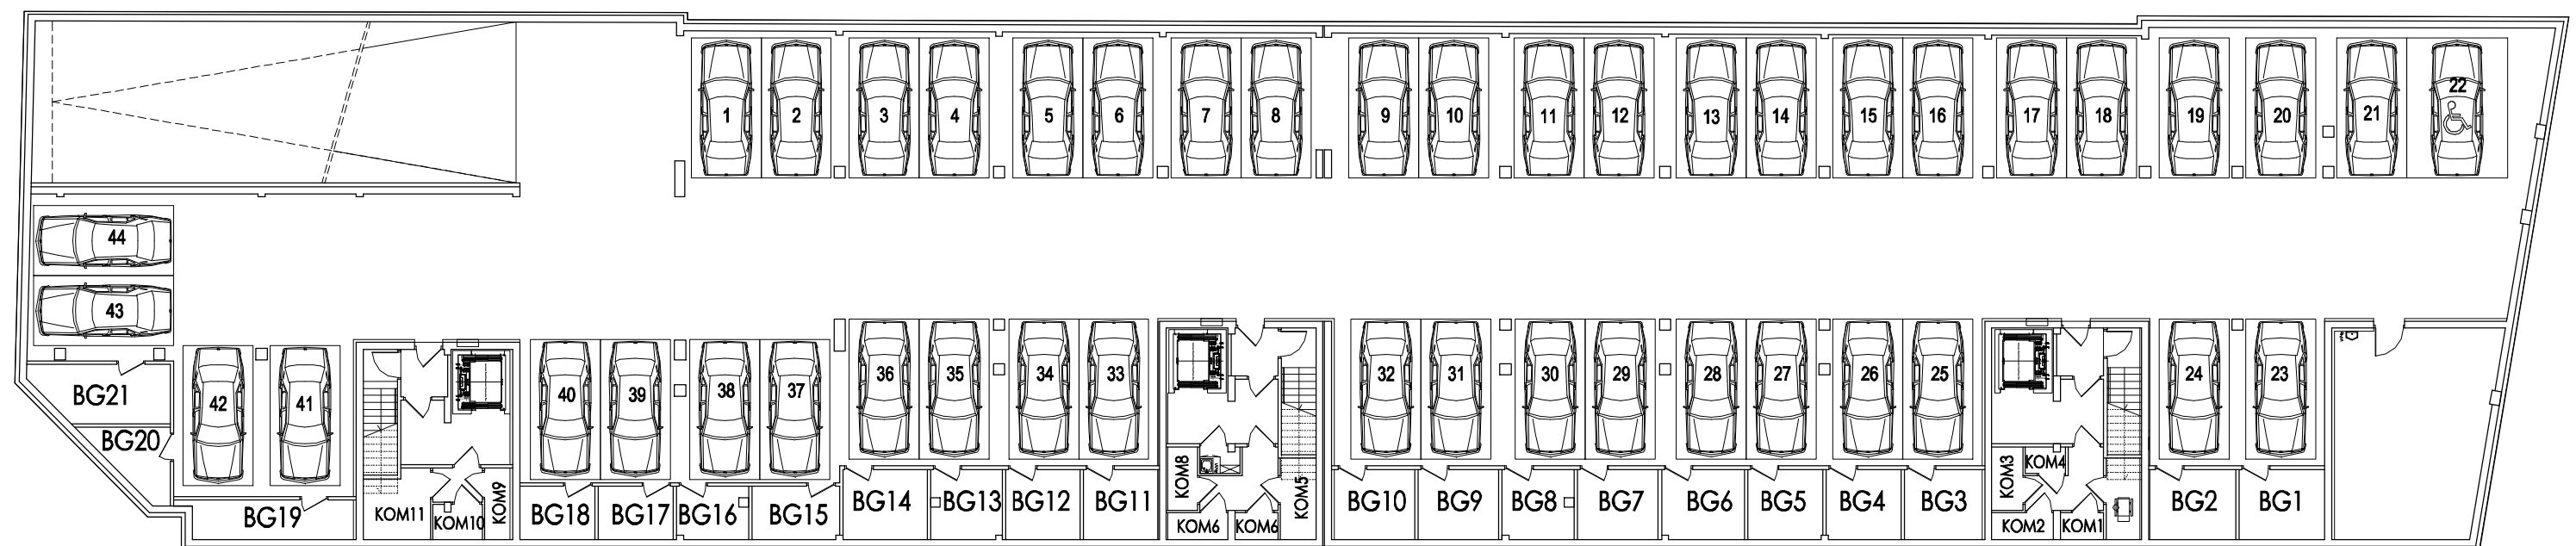


ZESTAWIENIE KOMÓREK LOKATORSKICH

NR		POW.(m ²)
KOM 1	KOMÓRKA LOKATORSKA	1,00
KOM 2	KOMÓRKA LOKATORSKA	1,36
KOM 3	KOMÓRKA LOKATORSKA	2,42
KOM 4	KOMÓRKA LOKATORSKA	1,27
KOM 5	KOMÓRKA LOKATORSKA	3,19
KOM 6	KOMÓRKA LOKATORSKA	1,00
KOM 7	KOMÓRKA LOKATORSKA	1,33
KOM 8	KOMÓRKA LOKATORSKA	2,42
KOM 9	KOMÓRKA LOKATORSKA	1,94
KOM 10	KOMÓRKA LOKATORSKA	1,53
KOM 11	KOMÓRKA LOKATORSKA	4,78

ZESTAWIENIE BOKSÓW GOSPODARCZYCH

NR		POW.(m ²)
BG1	BOKS GOSPODARCZY	6,60
BG2	BOKS GOSPODARCZY	6,60
BG3	BOKS GOSPODARCZY	5,94
BG4	BOKS GOSPODARCZY	5,76
BG5	BOKS GOSPODARCZY	5,76
BG6	BOKS GOSPODARCZY	6,38
BG7	BOKS GOSPODARCZY	6,20
BG8	BOKS GOSPODARCZY	5,40
BG9	BOKS GOSPODARCZY	6,20
BG10	BOKS GOSPODARCZY	6,18

BG11	BOKS GOSPODARCZY	5,74
BG12	BOKS GOSPODARCZY	5,69
BG13	BOKS GOSPODARCZY	5,40
BG14	BOKS GOSPODARCZY	6,47
BG15	BOKS GOSPODARCZY	4,89
BG16	BOKS GOSPODARCZY	3,87
BG17	BOKS GOSPODARCZY	4,17
BG18	BOKS GOSPODARCZY	4,17
BG19	BOKS GOSPODARCZY	7,45
BG20	BOKS GOSPODARCZY	5,50
BG21	BOKS GOSPODARCZY	9,43

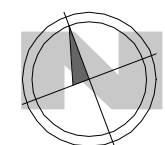

KONDYGNACJA

A,B,C-PIWNICE

OPRACOWANIE



PRACOWNIA ARCHITEKTONICZNA
Kielce, ul. Kościuszki 11 / 227