



KlonoVia

INWESTOR

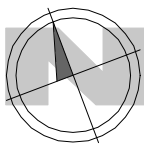

BECHER KLONOWA SP. Z O.O.
Al. IX WIEKÓW KIELC 6/37, 25-516 KIELCE

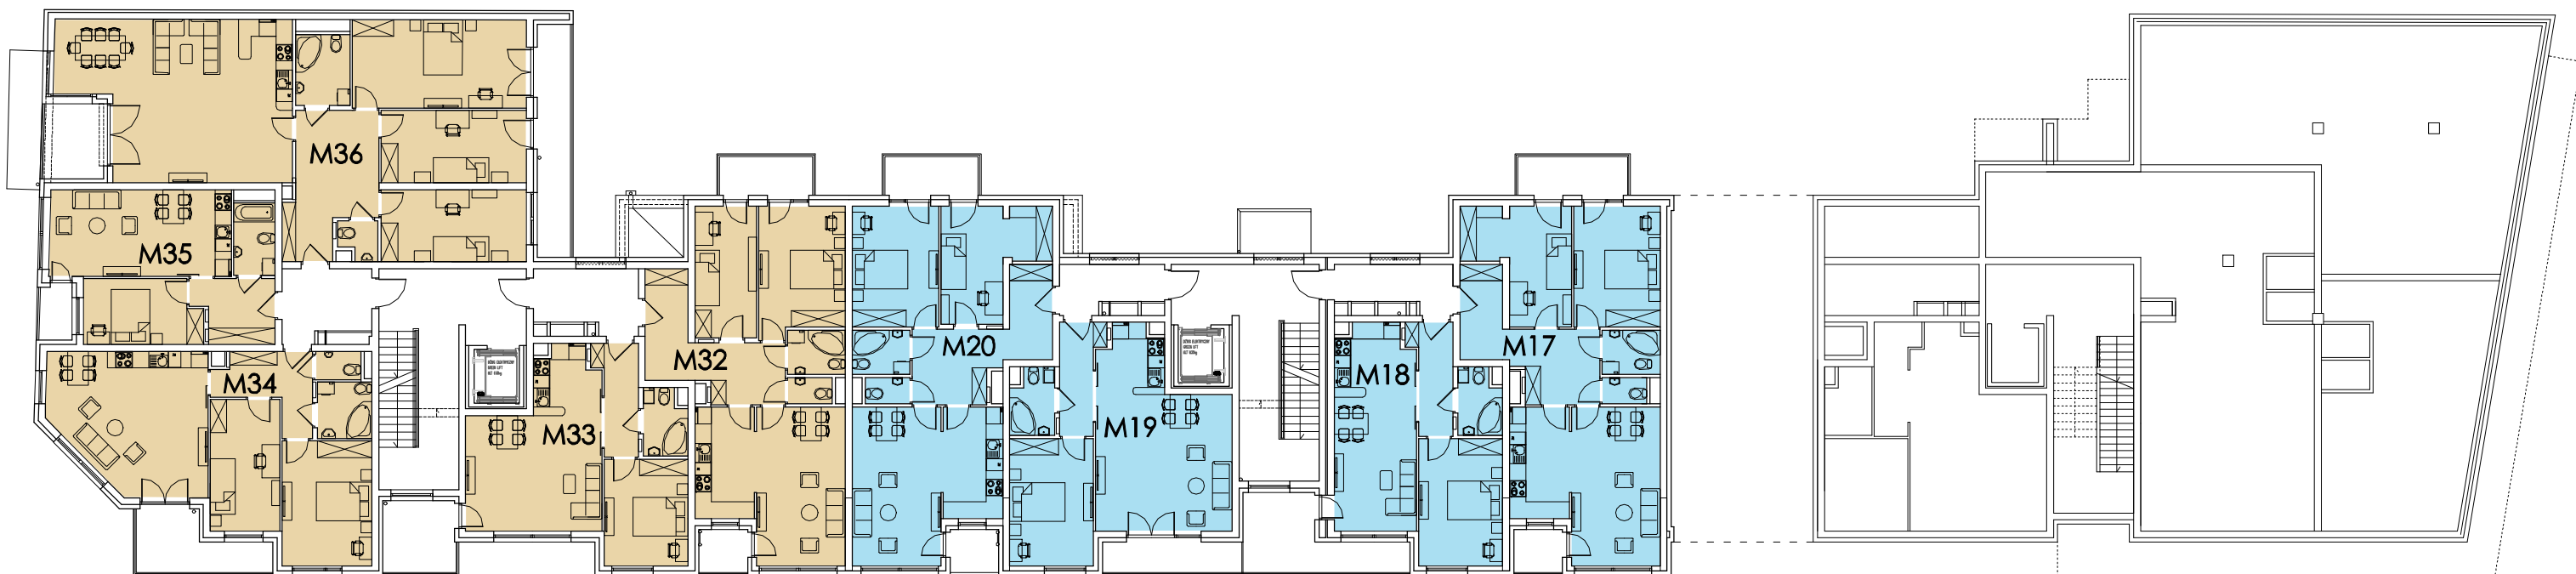

ZESTAWIENIE DLA KLATKI C

NR	RODZAJ LOKALU	POW.(m ²)
M32	MIESZKANIE	69,12
M33	MIESZKANIE	46,21
M34	MIESZKANIE	65,61
M45	MIESZKANIE	39,95
M36	MIESZKANIE	111,90

ZESTAWIENIE DLA KLATKI B

NR	RODZAJ LOKALU	POW.(m ²)
M17	MIESZKANIE	71,28
M18	MIESZKANIE	43,90
M19	MIESZKANIE	52,14
M20	MIESZKANIE	71,28

KONDYGNACJA

B, C -1 PIĘTRO

OPRACOWANIE



PRACOWNIA ARCHITEKTONICZNA
Kielce, ul.Kościuszki 11 / 227