



KlonoVia

INWESTOR

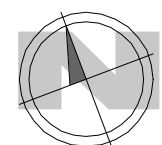

BECHER KLONOWA SP. Z O.O.
Al. IX WIEKÓW KIELC 6/37, 25-516 KIELCE

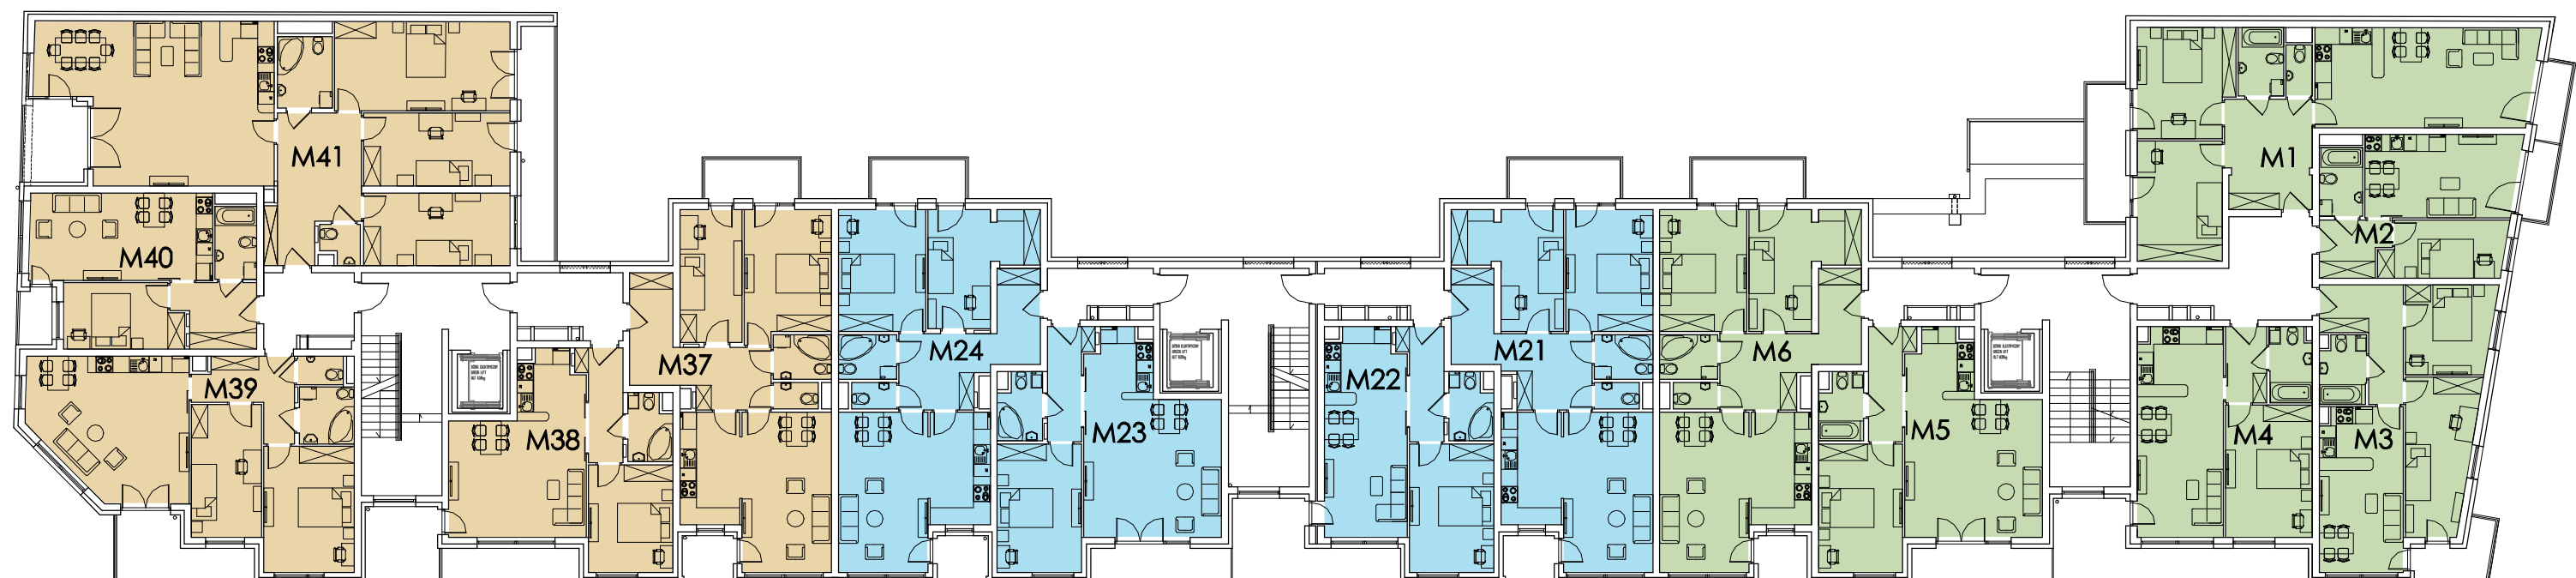

ZESTAWIENIE DLA KLATKI C

NR	RODZAJ LOKALU	POW.(m ²)
M37	MIESZKANIE	69,12
M38	MIESZKANIE	46,21
M39	MIESZKANIE	65,61
M40	MIESZKANIE	39,95
M41	MIESZKANIE	111,90

ZESTAWIENIE DLA KLATKI B

NR	RODZAJ LOKALU	POW.(m ²)
M21	MIESZKANIE	71,28
M22	MIESZKANIE	43,90
M23	MIESZKANIE	52,14
M24	MIESZKANIE	71,28

ZESTAWIENIE DLA KLATKI A

NR	RODZAJ LOKALU	POW.(m ²)
M1	MIESZKANIE	71,57
M2	MIESZKANIE	33,13
M3	MIESZKANIE	52,17
M4	MIESZKANIE	45,16
M5	MIESZKANIE	52,14
M6	MIESZKANIE	71,58

KONDYGNACJA

A - 1 PIĘTRO B, C - 2 PIĘTRO

OPRACOWANIE



PRACOWNIA ARCHITEKTONICZNA
Kielce, ul. Kościuszki 11 / 227